

A

B

C


D

E


F

G


Rez B - B'

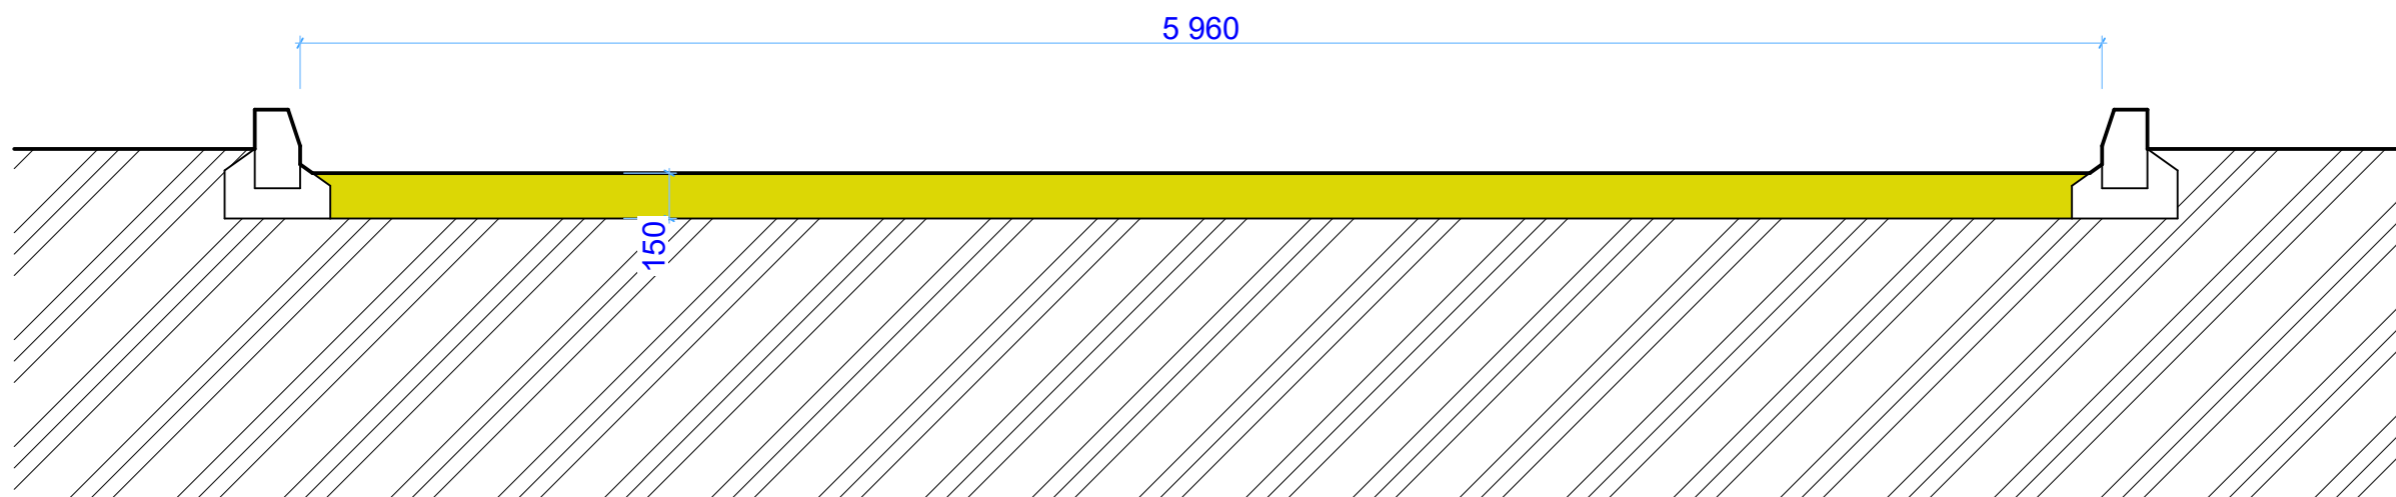

Rez A - A'

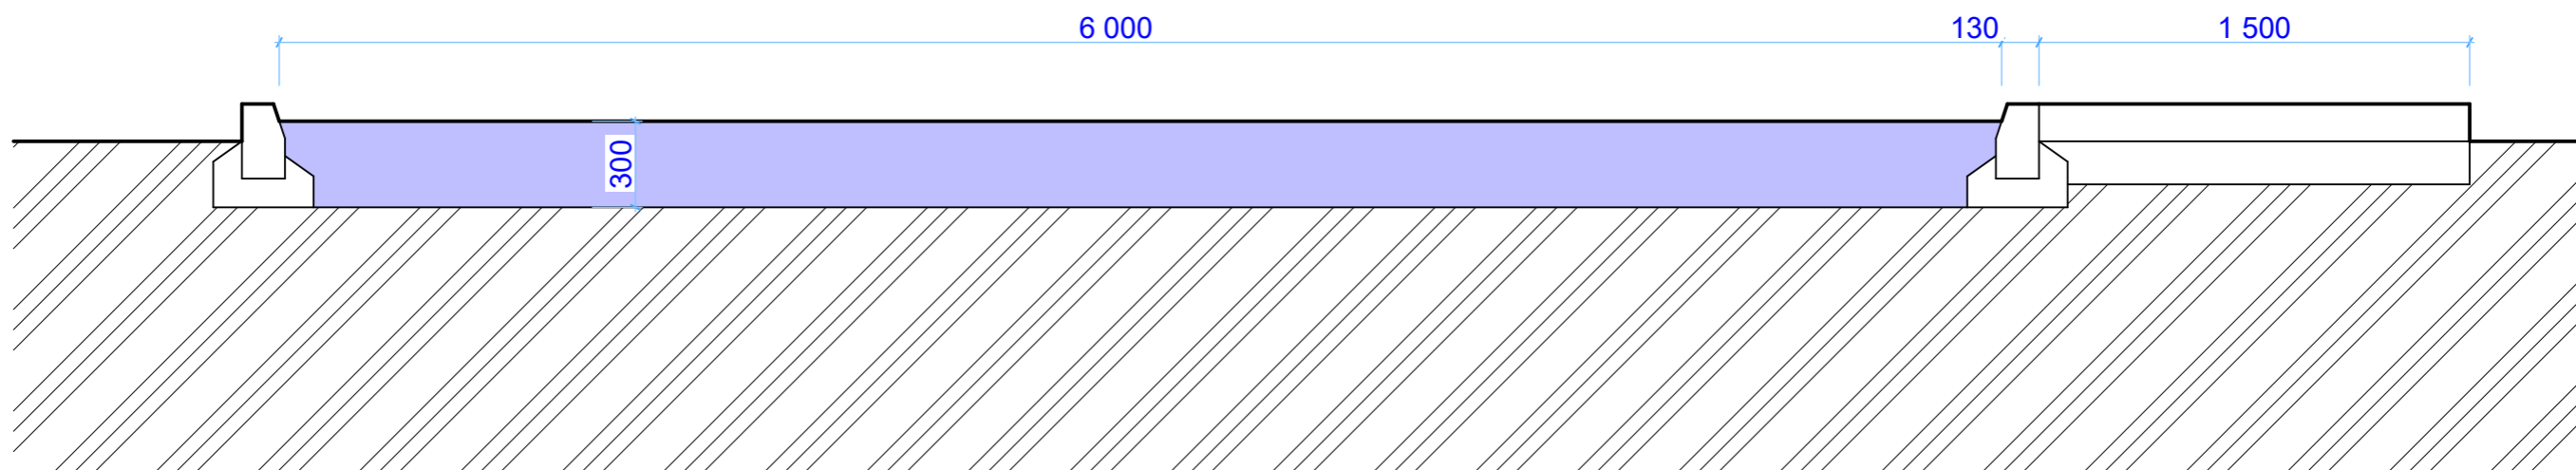

±0,000 - ÚROVEŇ PODLAHY

AUTORI:	ING. RAJMUND NEDELA aut. stav. inž.	 ING. RAJMUND NEDELA aut. stav. inžinier ŠPORTOVÁ 2/20, 991 11 BALOG NAD IPL'OM mob.: 0905457225 e-mail: nedela@cobrabauart.sk	1
ZODPOV. PROJEKTANT:	ING. RAJMUND NEDELA aut. stav. inž.		
VYPRACOVAL:	ING. RAJMUND NEDELA aut. stav. inž.		
INVESTOR:	OBEC BALOG NAD IPL'OM, HLAVNÁ 75, IČO: 00319228		
MIESTO STAVBY:	BALOG NAD IPL'OM 991 11, p.č.: 1374/1, 1376, 1377, 4906, 4618		
DÁTUM:	DECEMBER 2015	PROFESIA:	ARCHITEKTÚRA
STAVBA:	REKONŠTRUKCIA MIESTNYCH KOMUNIKÁCIÍ V OBCI BALOG NAD IPL'OM	ÚČEL:	SP
OBSAH:		SO - 01 REKONŠTRUKCIA MK ULICA NOVÁ OSADA PRIEČNÝ REZ A - A', B - B'	ARCH.Č.:
		MIERKA:	ČÍSLO VÝKR.:
		1:25	B - 02