


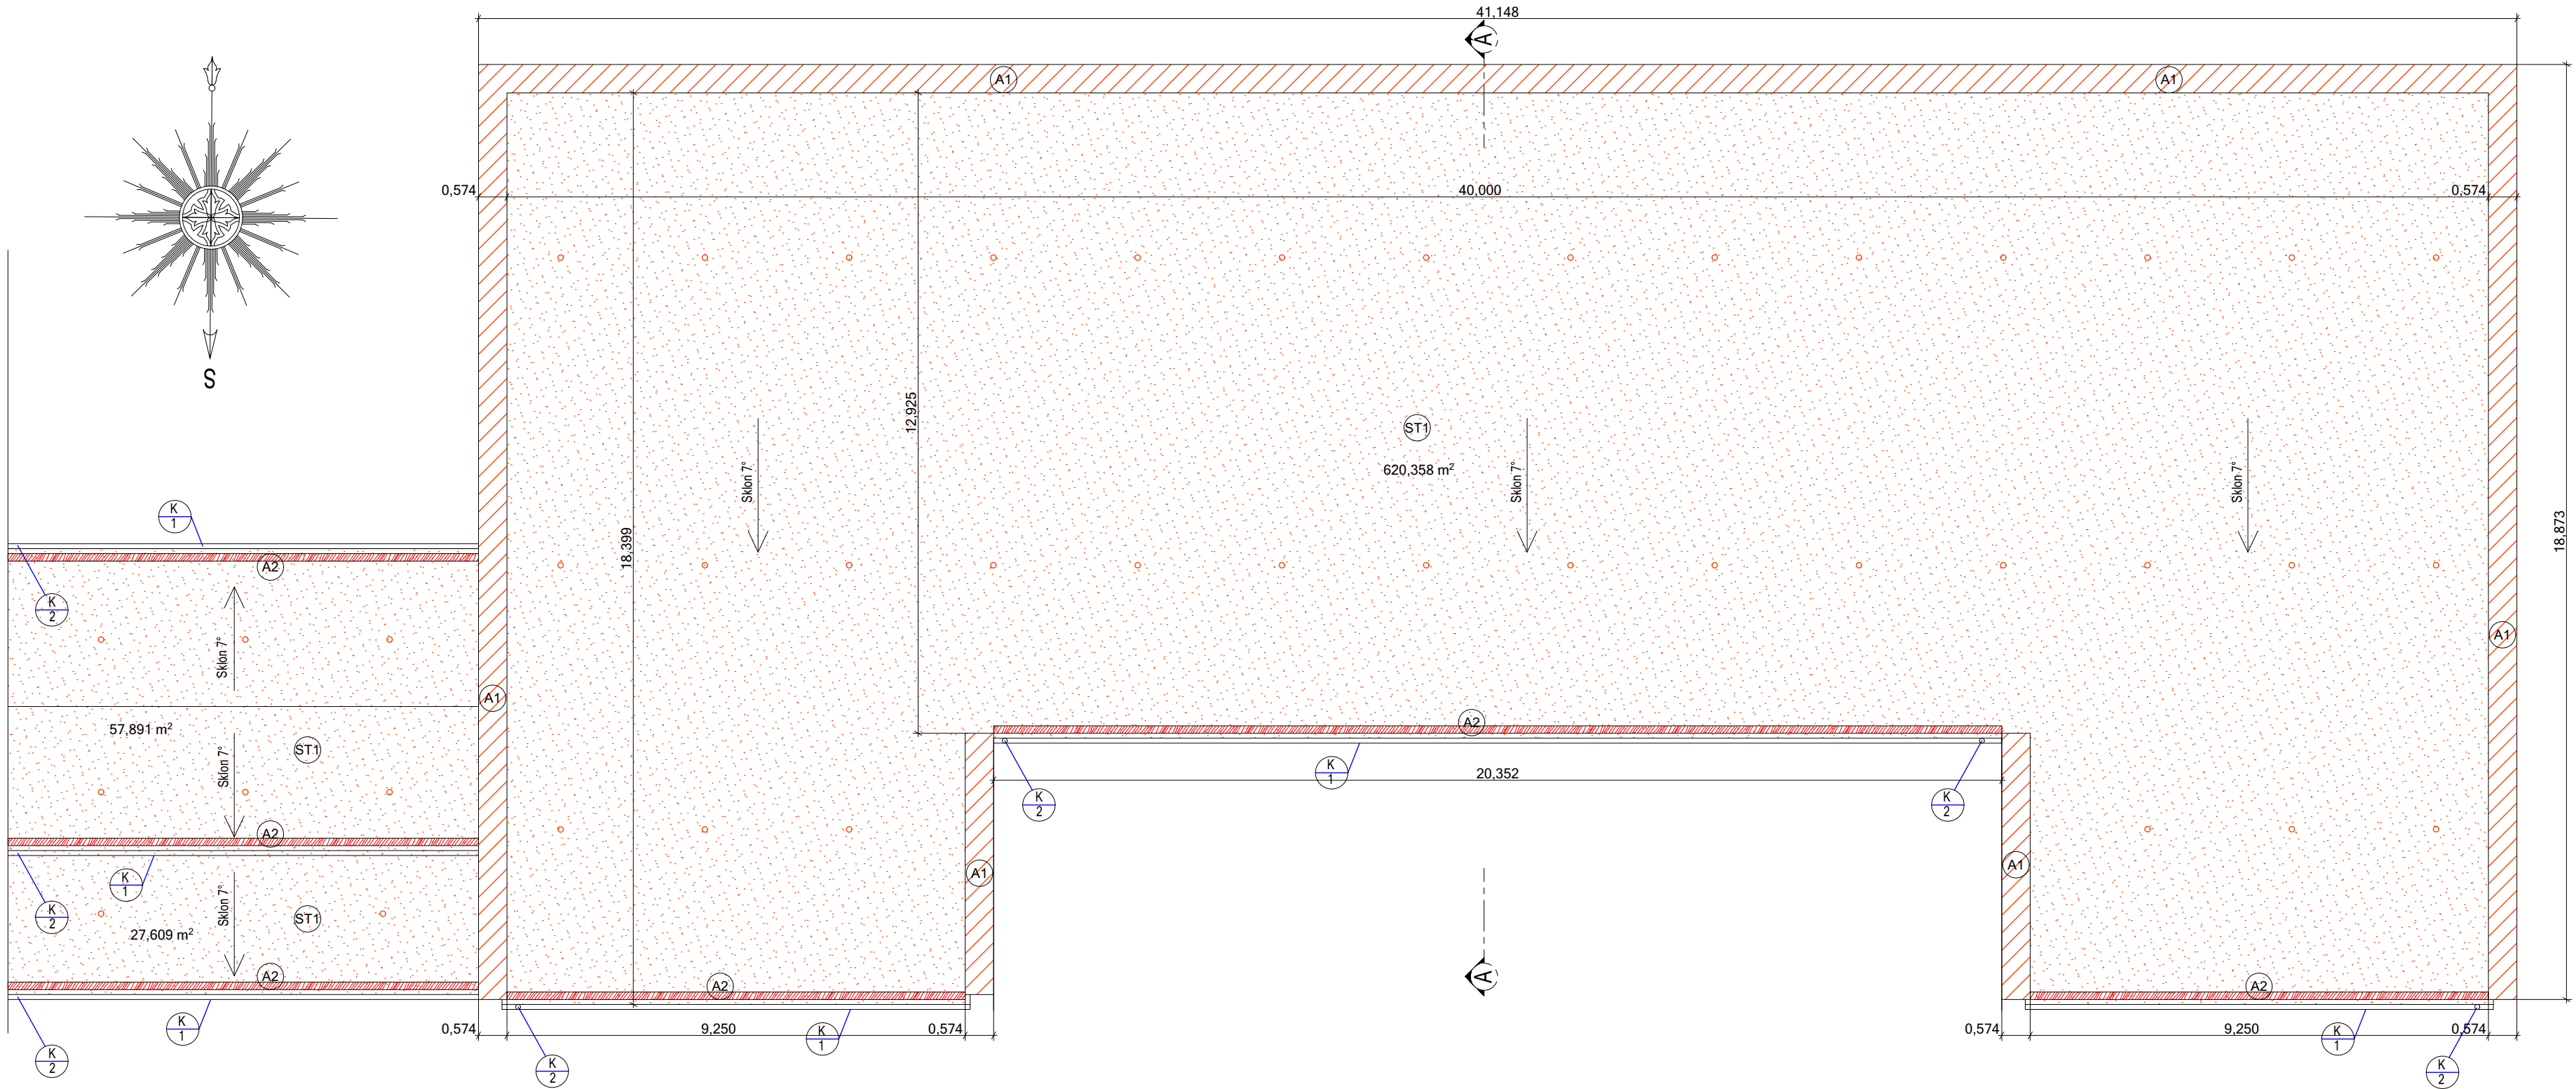

SKLADBA STRECHY:

- ST1
- HYDROIZOLAČNÁ FÓLIA FATRAFOL,Hr. 1,5mm
- GEOTEXTÍLIA MIN. 300g/m2
- TEPELNÁ IZOLÁCIA - POLYSTYRÉN EPS 200S Hr.2x160mm
- PODKLAD VYROVŇAČ MAZANINOU Z BETÓNU LAHKÉHO PERLITOVÉHO
- LEPENKOVÁ KRYTINA
- CEMENTOVÝ POTER 20mm
- ŠKVÁROBETON 100mm
- ŠKVÁRA DO SPÁDU 0-150mm
- LEPENKA
- SKLENÁ VATA50mm
- STROPNÝ PANEL 200mm
- OMIETKA 15mm

○ NOVÉ PLASTOVÉ VETRACIE KOMÍNKY 42 KS

K NOVÉ KLAMPIARSKÉ PRVKY

SKLADBA ATIKY:

- A1
- HYDROIZOLAČNÁ FÓLIA,Hr. 1,5mm
- NOVÉ OPLECHOVANIE ATIKY Z POPLASTOVANÉHO PLECHU
- TESNIACI TMEL
- GEOTEXTÍLIA MIN. 300g/m2
- TEPELNÁ IZOLÁCIA - POLYSTYRÉN XPS, Hr. 50mm
- JESTV. ATIKA - DEMONÁŽ JESTV. OPLECHOVANIA

SKLADBA UKONČENIA STRECHY:

- A2
- HYDROIZOLAČNÁ FÓLIA FATRAFOL,Hr. 1,5mm
- OSB DOSKA Hr. 22mm
- DREVENÝ HRANOL 2x 150x150mm - KOTVIŤ DO JESTV. VRSTVY STRECHY
- LEPENKOVÁ KRYTINA
- CEMENTOVÝ POTER 20mm
- ŠKVÁROBETON 100mm
- ŠKVÁRA DO SPÁDU 0-150mm
- LEPENKA
- SKLENÁ VATA50mm
- STROPNÝ PANEL 200mm
- OMIETKA 15mm

±0,000 - ÚROVEŇ PODLAHY

AUTORI:	ING.RAJMUND NEDELA aut. stav. inž.	Energetické certifikáty s.r.o., Športová 40/10, 991 11 Balog nad Iľpom, IČO: 50782126, DIČ: 2120475225 mob.:0903457225 e-mail: info@energeticke-certifikaty.com	
ZODPOV. PROJEKTANT:	ING.RAJMUND NEDELA aut. stav. inž.		
VYPRACOVAL:	ING.RAJMUND NEDELA aut. stav. inž.		
INVESTOR:	Obec Balog nad Iľpom, Hlavná 75, IČO: 00319228		
MIESTO STAVBY:	Balog nad Iľpom, súp.č. 294, parc.č. 11		
DÁTUM:	December 2019	3	
STAVBA: ZLEPŠENIE ENERGETICKEJ HOSPODÁRNOSTI BUDOVY ZÁKLADNEJ ŠKOLY		PROFESIA:	ARCHITEKTÚRA
		ÚČEL:	PS
OBSAH: PÔDORYS STRECHY - NAVRHOVANÝ STAV		ARCH.Č.:	
		MIERKA	ČÍSLO VYKR.:
		1:100	A - 03