


REZ A - Á

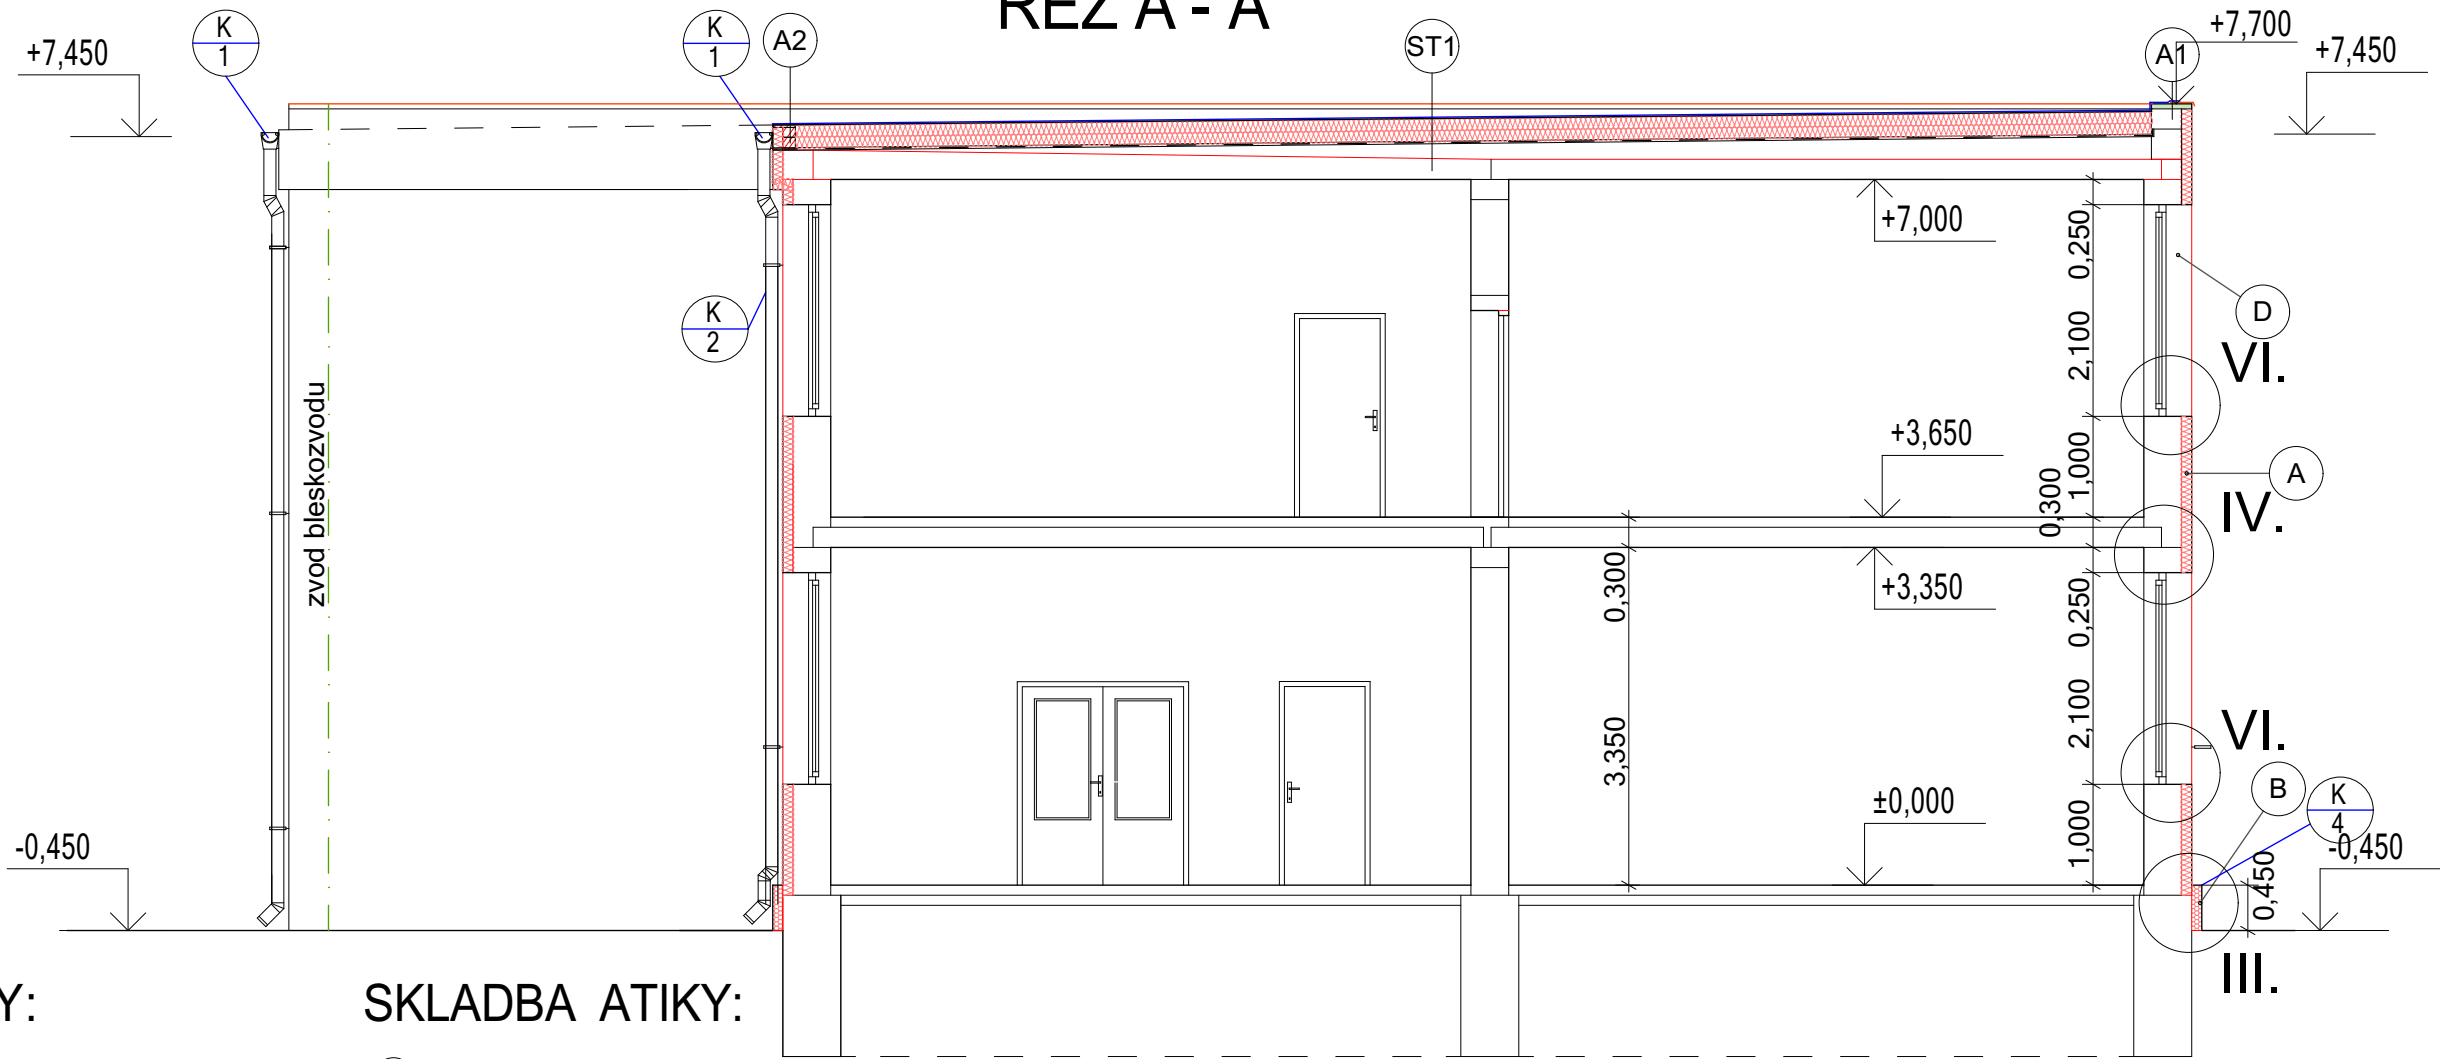

SKLADBA STRECHY:

SKLADBA ATIKY:

- ST1
- HYDROIZOLAČNÁ FÓLIA FATRAFOL,Hr. 1,5mm
- GEOTEXTÍLIA MIN. 300g/m2
- TEPELNÁ IZOLÁCIA - POLYSTYRÉN EPS 200S Hr.2x160mm
- PODKLAD VYROVNAŤ MAZANINOU Z BETÓNU LAHKÉHO PERLITOVÉHO
- LEPENKOVÁ KRYTINA
- CEMENTOVÝ POTER 20mm
- ŠKVÁROBETON 100mm
- ŠKVÁRA DO SPÁDU 0-150mm
- LEPENKA
- SKLENÁ VATA50mm
- STROPNÝ PANEL 200mm
- OMIETKA 15mm

- A1
- HYDROIZOLAČNÁ FÓLIA,Hr. 1,5mm
- NOVÉ OPLECHOVANIE ATIKY Z POPLASTOVANÉHO PLECHU
- TESNIACÍ TMEL
- GEOTEXTÍLIA MIN. 300g/m2
- TEPELNÁ IZOLÁCIA - POLYSTYRÉN XPS, Hr. 50mm
- JESTV. ATIKA - DEMONÁŽ JESTV. OPLECHOVANIA

SKLADBA UKONČENIA STRECHY:

- A2
- HYDROIZOLAČNÁ FÓLIA FATRAFOL,Hr. 1,5mm
- OSB DOSKA Hr. 22mm
- DREVENÝ HRANOL 2x 150x150mm - KOTVIŤ DO JESTV. VRSTVY STRECHY
- LEPENKOVÁ KRYTINA
- CEMENTOVÝ POTER 20mm
- ŠKVÁROBETON 100mm
- ŠKVÁRA DO SPÁDU 0-150mm
- LEPENKA
- SKLENÁ VATA50mm
- STROPNÝ PANEL 200mm
- OMIETKA 15mm

LEGENDA:

- A ZATEPLENIE OBVODOVÉHO PLÁŠŤA - KONTAKTNÝ ZATEPLOVACÍ SYSTÉM NA BÁZE MINERÁLNEJ VLNY NOBASIL FKD HR. 160mm
- B ZATEPLENIE OBVODOVÉHO SOKLA - EXTRUDOVANÝ POLYSTYRÉN hr. 100 mm
- D ZATEPLENIE OSTENIA, NADPRAŽIA A PARAPETU - FASÁDNE IZOLAČNÉ DOSKY FKD hr. 30 mm

POZNÁMKA:

- BLESKOSVOD UCHYTIŤ NA DLHŠIE KOTVIACE PRVKY RESP. ULOŽIŤ DO TRUBKY POD ZATEPLOVACÍ SYSTÉM
- APLIKÁCIE ZATEPLOVACIEHO SYSTÉMU JE POTREBNÉ PREVIESŤ PODLA TECHNOLOGICKÉHO PREDPISU VÝROBCU
- STAVEBNÉ OTVORY TREBA V KAŽDOM PODLAŽÍ PRED VÝROBOU PREVERIŤ, VÝROBNÉ ROZMERY PRISPŮSOBIŤ NAMERANÝM HODNOTÁM
- OSTENIE A NADPRAŽIE ZATEPLIŤ S HRÚBKOU TEPELNEJ IZOLÁCIE 50 mm
- PRESNÉ ROZMERY KLAMPIARSKYCH VÝROBKOV JE POTREBNÉ ZAMERAŤ NA STAVBE
- KLAMPIARSKÉ VÝROBKY ODDELIŤ OD OMIETKY SILIKÓNOVÝM TMELOM
- UVOLNENÉ A POŠKODENÉ ČASTI PŮVODNÝCH POVRCHOV ODSTRÁNIŤ A NÁSLEDNE VYSPRAVIŤ

±0,000 - ÚROVEŇ PODLAHY

AUTORI:	ING.RAJMUND NEDELA aut. stav. inž.	Energetické certifikáty s.r.o., Športová 40/10, 991 11 Balog nad Ipľom, IČO: 50782126, DIČ: 2120475225 mob.:0905457225 e-mail: info@energeticke-certifikaty.com 1		
ZODPOV. PROJEKTANT:	ING.RAJMUND NEDELA aut. stav. inž.			
VYPRACOVAL:	ING.RAJMUND NEDELA aut. stav. inž.			
INVESTOR:	Obec Balog nad Ipľom, Hlavná 75, IČO: 00319228			
MIESTO STAVBY:	Balog nad Ipľom, súp.č. 294, parc.č. 11			
DÁTUM:	December 2019			
STAVBA:		PROFESIA:	ARCHITEKTÚRA	1
ZLEPŠENIE ENERGETICKEJ HOSPODÁRNOSTI BUDOVY ZÁKLADNEJ ŠKOLY		ÚČEL:	PS	
		ARCH.Č.:		
OBSAH:	PRIEČNE REZY A-Á - NAVRHOVANÝ STAV	MIERKA	ČÍSLO VÝKR.:	1
		1:75	A - 04	