
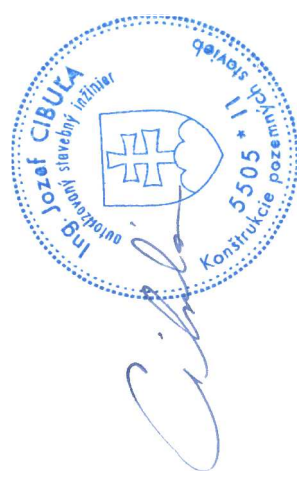


Vzorový priečny rez šachtou DN/ID 600

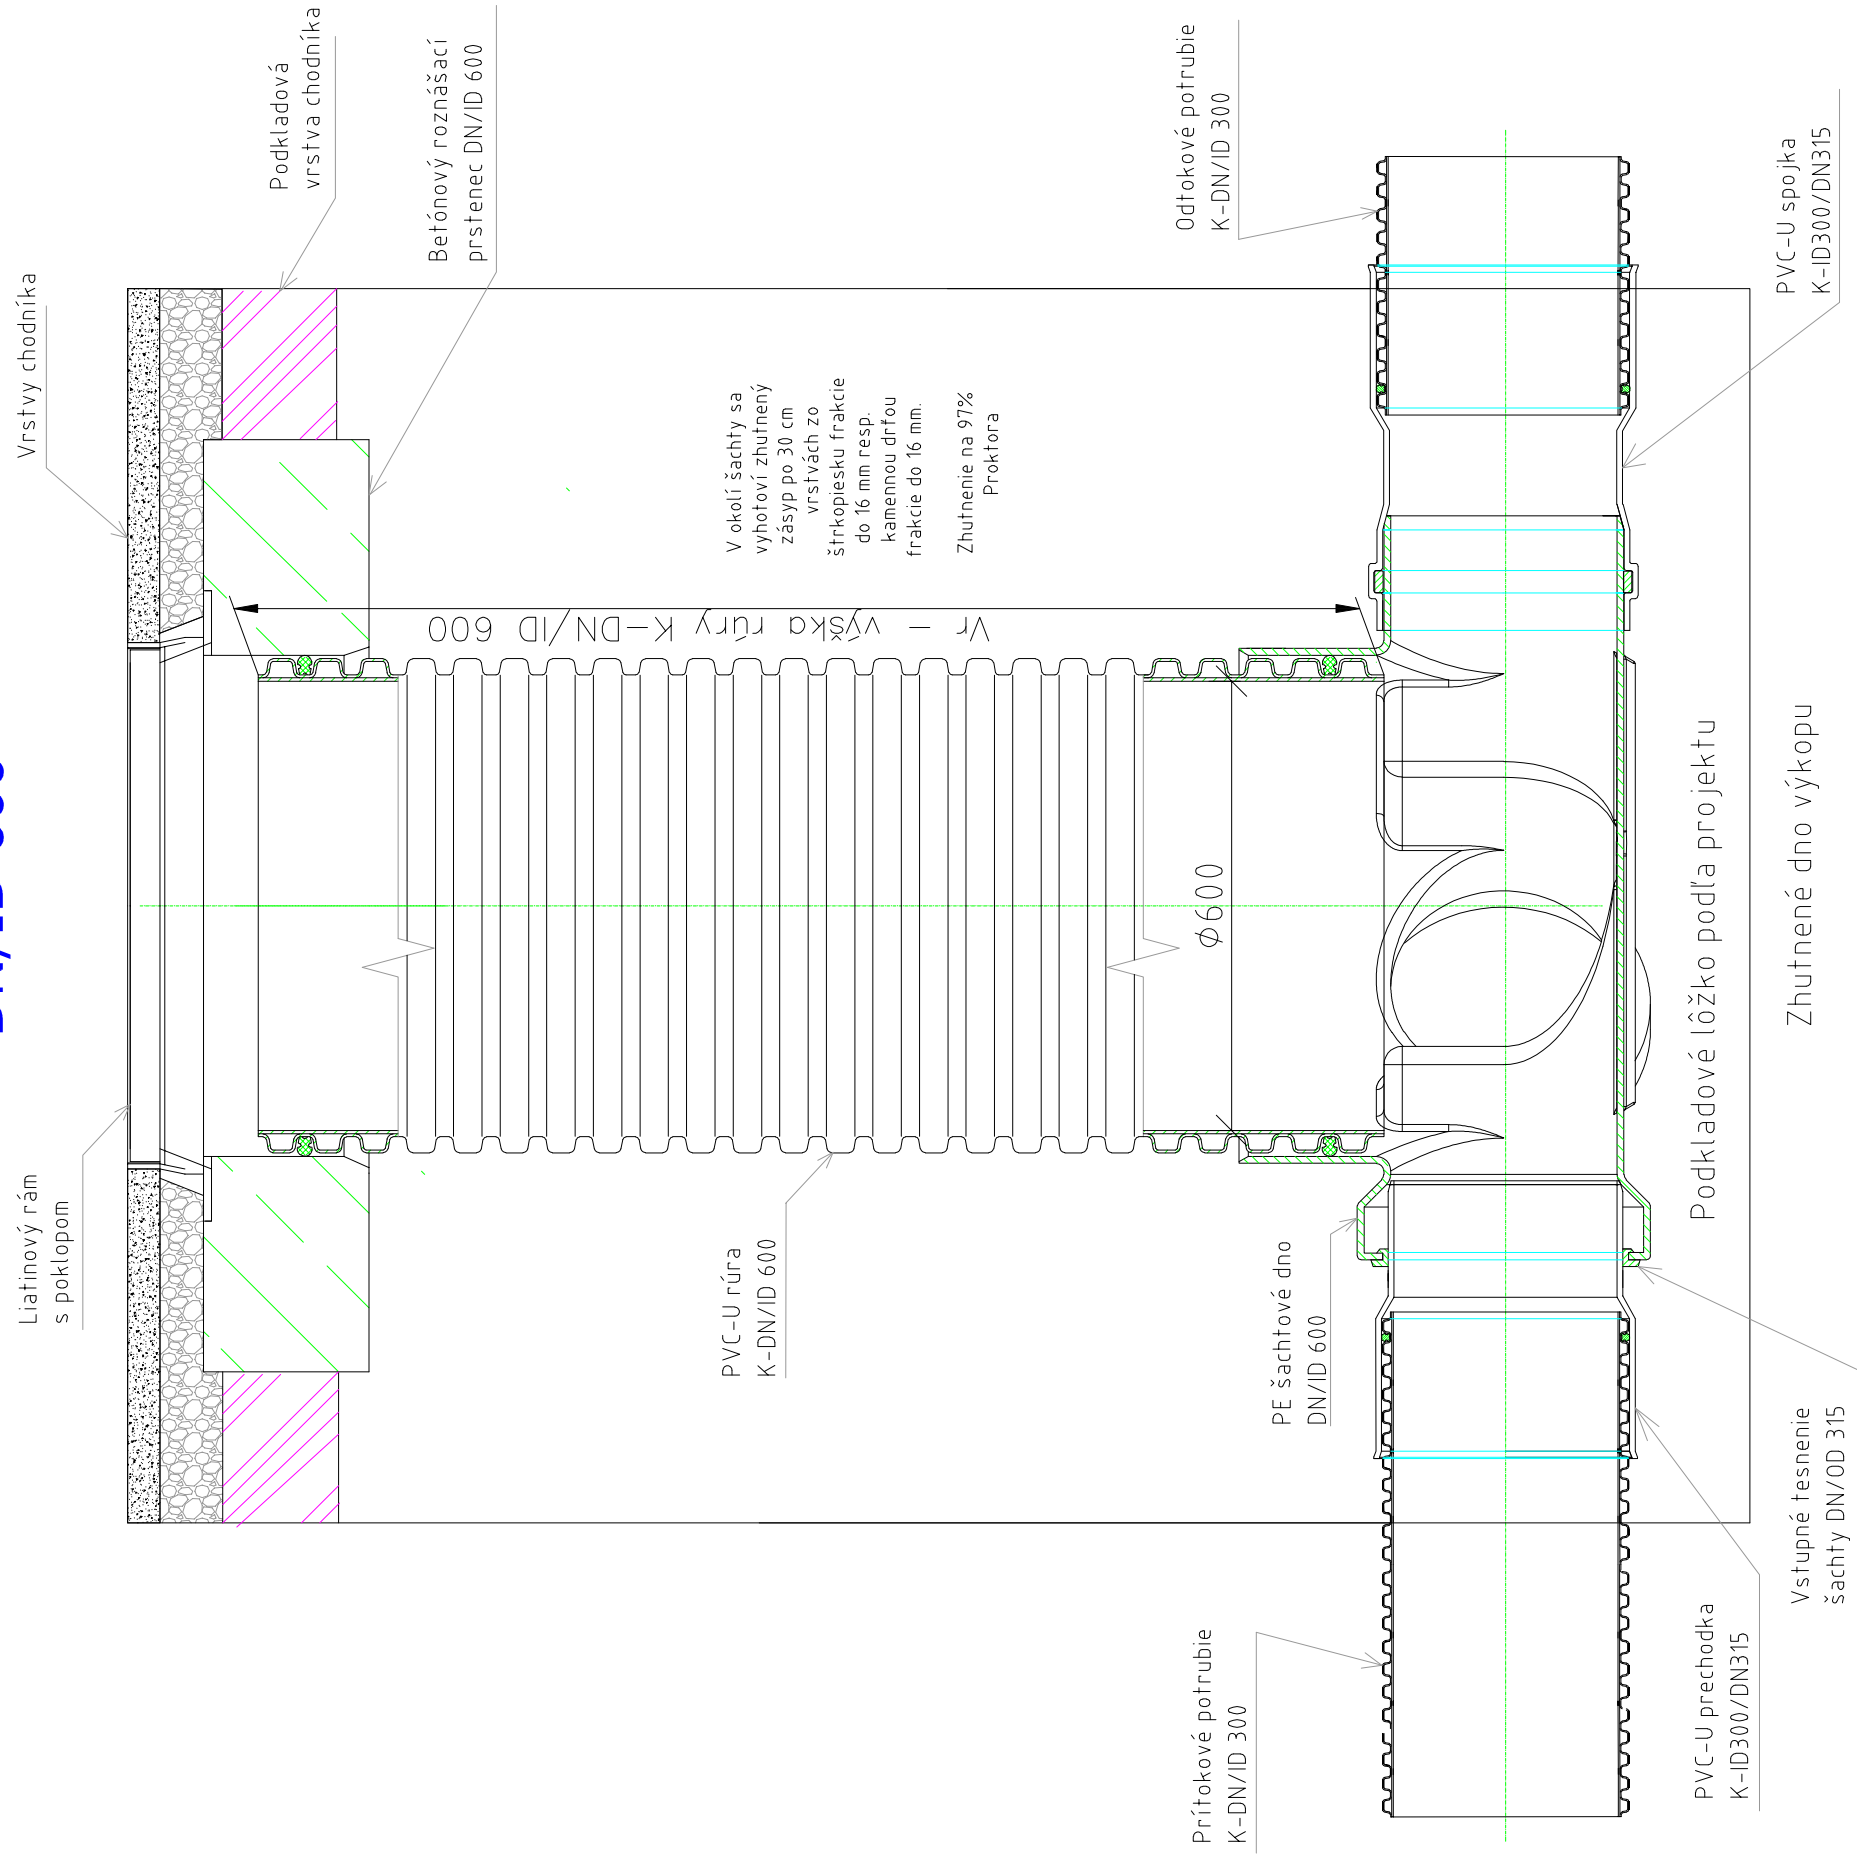

Autor projektu Ing. J. CIBULA	Zodp. projektant Ľuba MOKOŠOVÁ	Vypracoval Ing. J. CIBULA
Stavebník : Obec Balog nad Ipľom, Hlavná č. 75, 991 11 Balog nad Ipľom		
Miesto stavby : Balog nad Ipľom		
Stavba : Chodník pri regionálnej ceste II/527 v obci Balog n. Ipľom SO 02 Chodník - západ I.		
Formát 3xA4	Dátum júl 2020	Štupeň DSP
Číslo zákazky 40/2020		Číslo 9
Druh projektu: Výkres : DOPRAVA		Číslo 9
Výkres : Vzorový priečny rez prefabrikovanou šachtou		