



Rez 7 - 7'

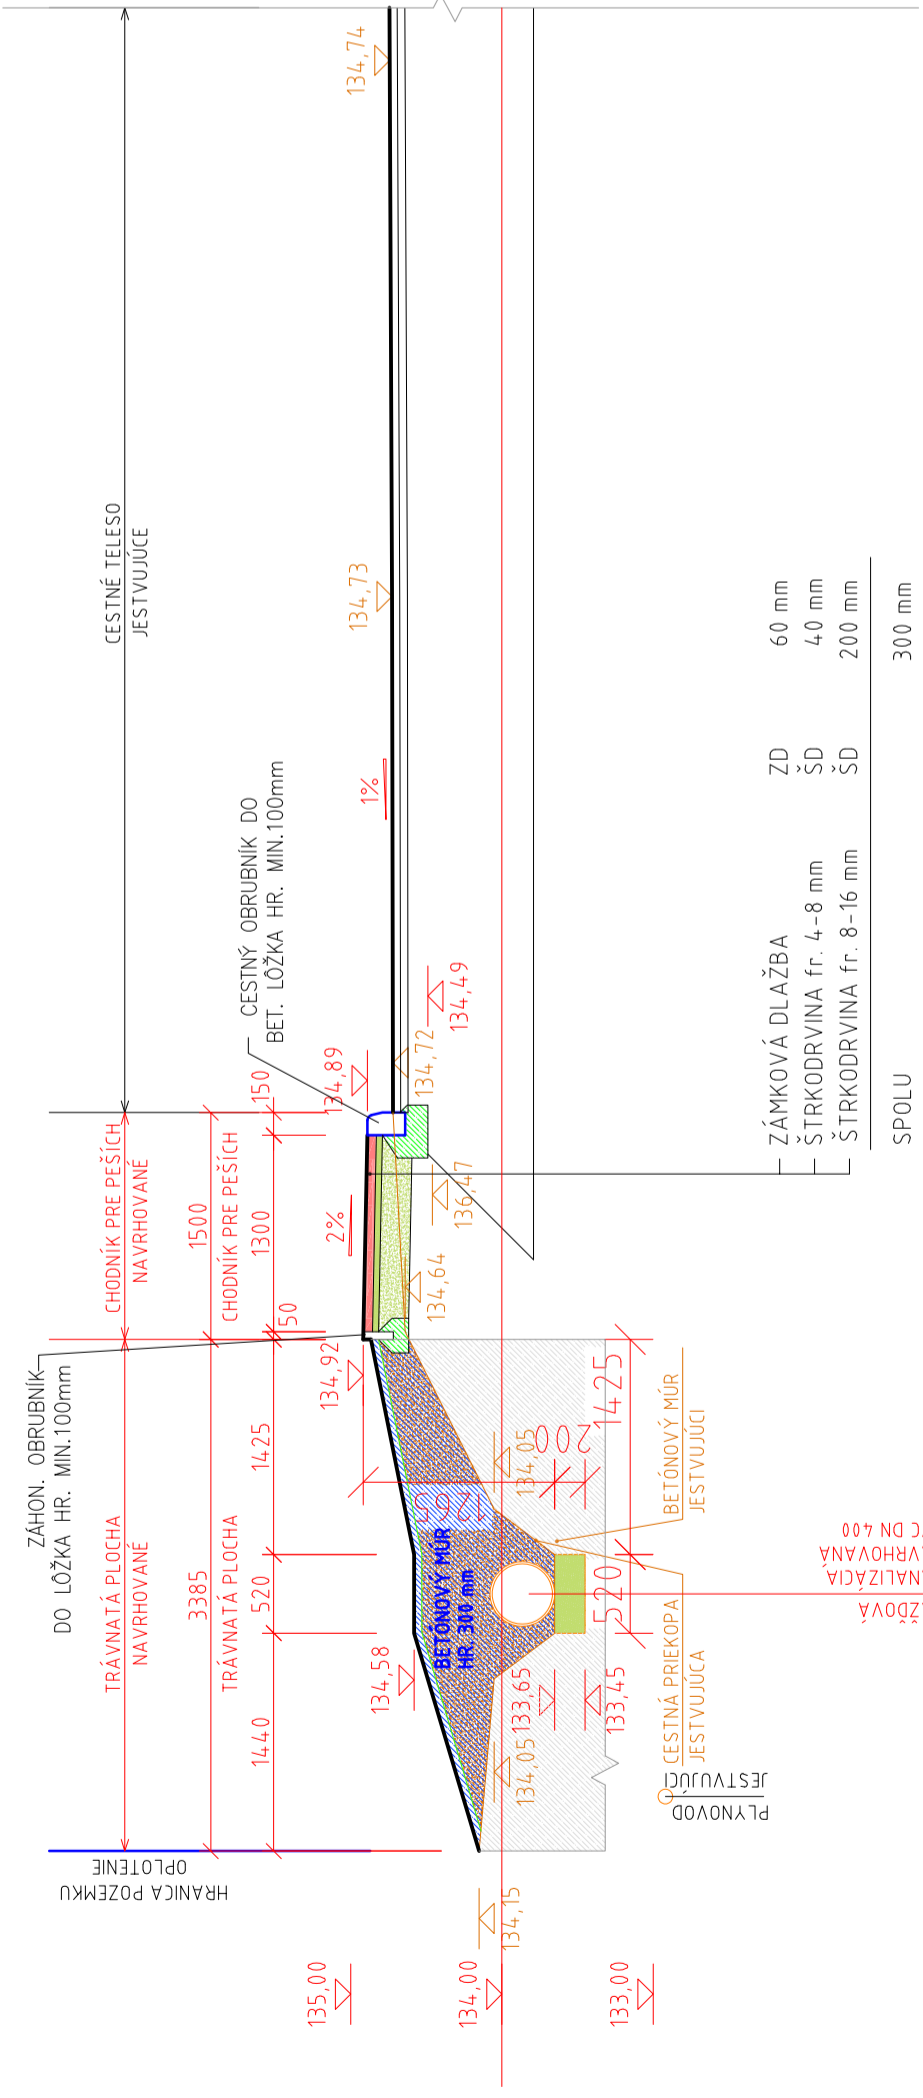

ZÁMKOVÁ DLAŽBA	ZD	60 mm
ŠTRKODRVINA fr. 4-8 mm	ŠD	40 mm
ŠTRKODRVINA fr. 8-16 mm	ŠD	200 mm
SPOLU		300 mm

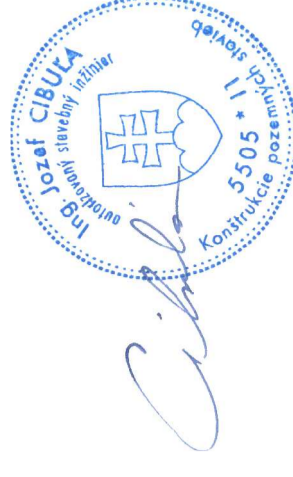

Ing. Jozef Cibula		Vyracoval	
Ul. Petófiho 4		Ing. J. CIBULA	
991 25 CEBOVCE			
TEL. 0907 885 149			
Formát	3xA4	Dátum	júl 2020
Stavba	Obec Balog nad Ipľom, Hlavná č. 75, 991 11 Balog nad Ipľom	Štupeň	DSP
Miesto stavby	Balog nad Ipľom	Číslo zákazky	40/2020
Chodník pri regionálnej ceste II/527			
v obci Balog n. Ipľom			
SO 02 Chodník - západ I.			
Druh projektu:	DOPRAVA		
Výkres:	Rez 7 - 7' - navrhovaný stav		
mierka	1:50	č.v.	8