



Rez 5 - 5'

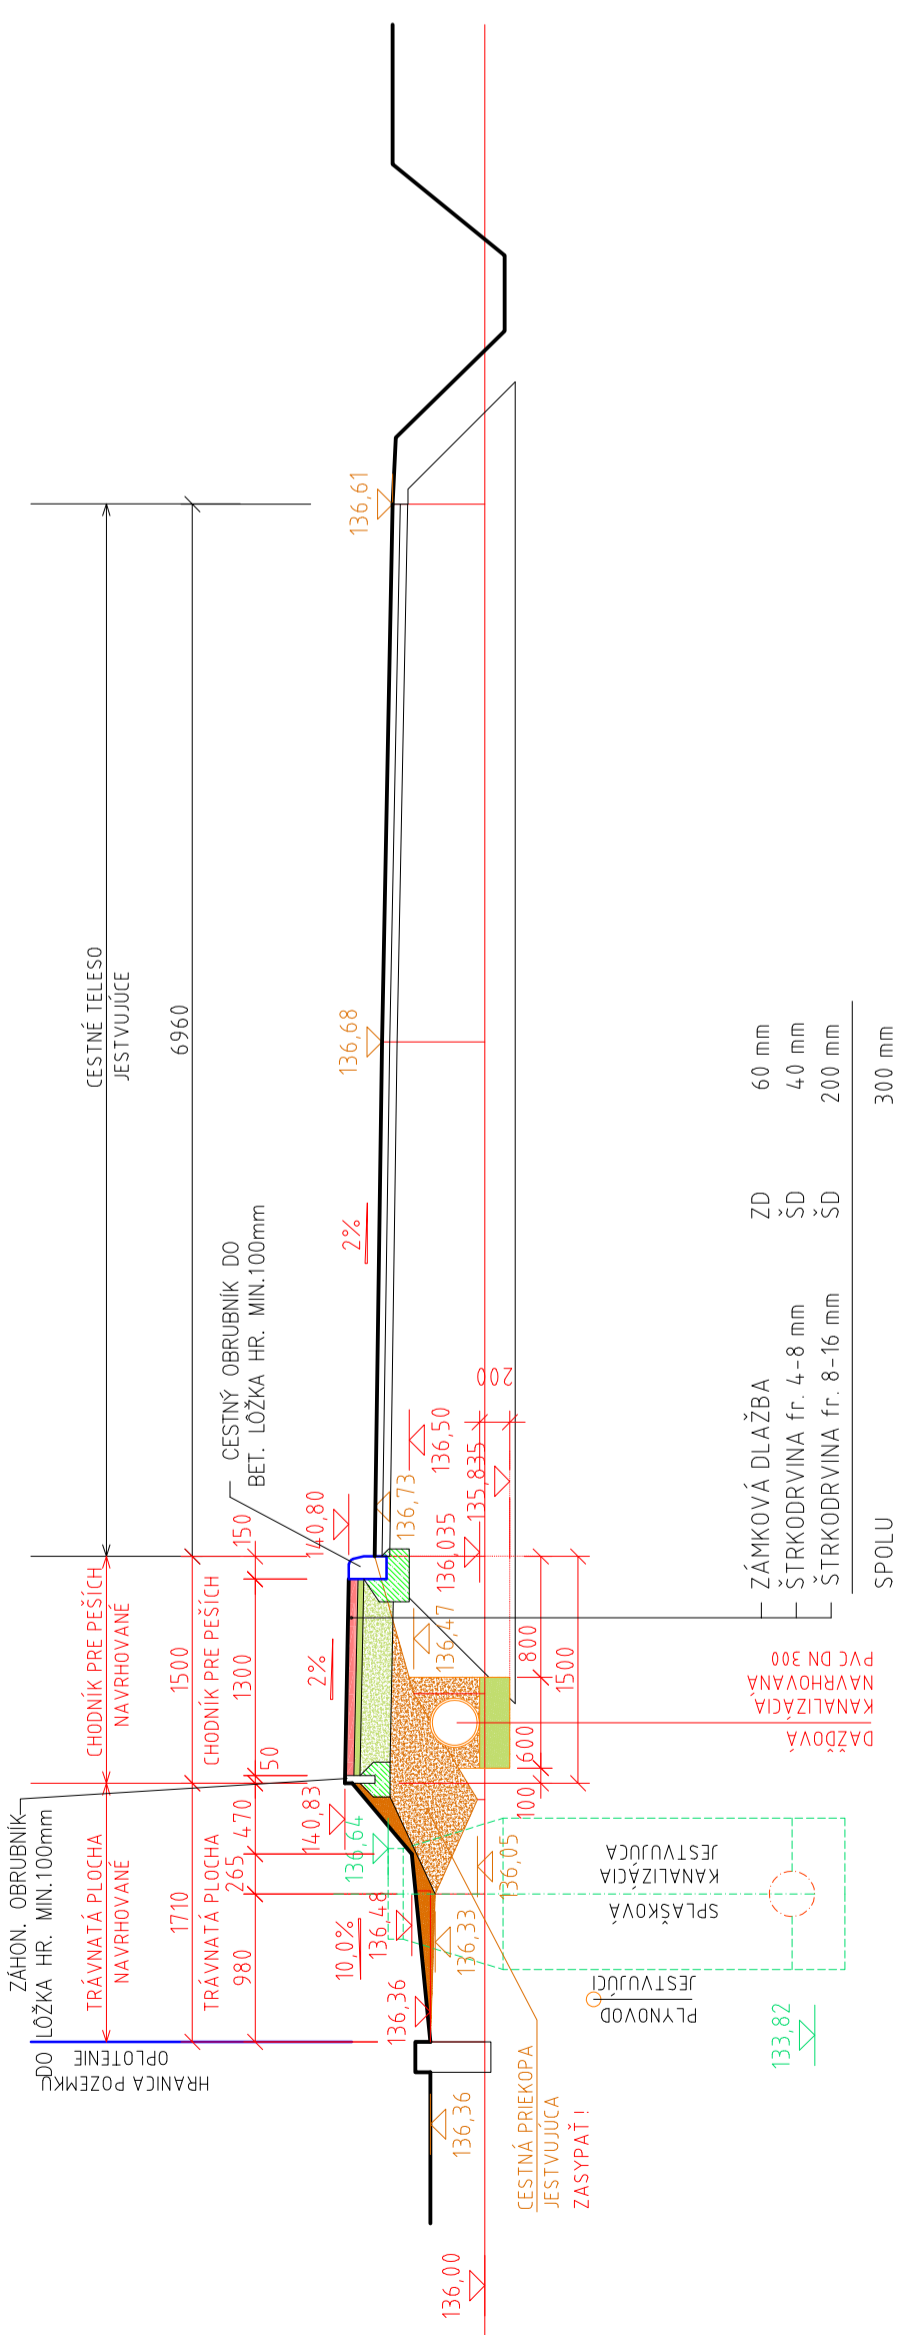


ASFALTOVÝ BETÓN STRODZRNÝ MODIF.	ABS I	STN 73 6121	50 mm
SPOJOVACÍ POSTREK	PS, EKM	STN 73 6129	
ASFALTOVÝ BETÓN HRUBOZRNÝ MODIF.	ABVHI	STN 73 6121	50 mm
SPOJOVACÍ POSTREK		STN 73 6129	

Rez 6 - 6'

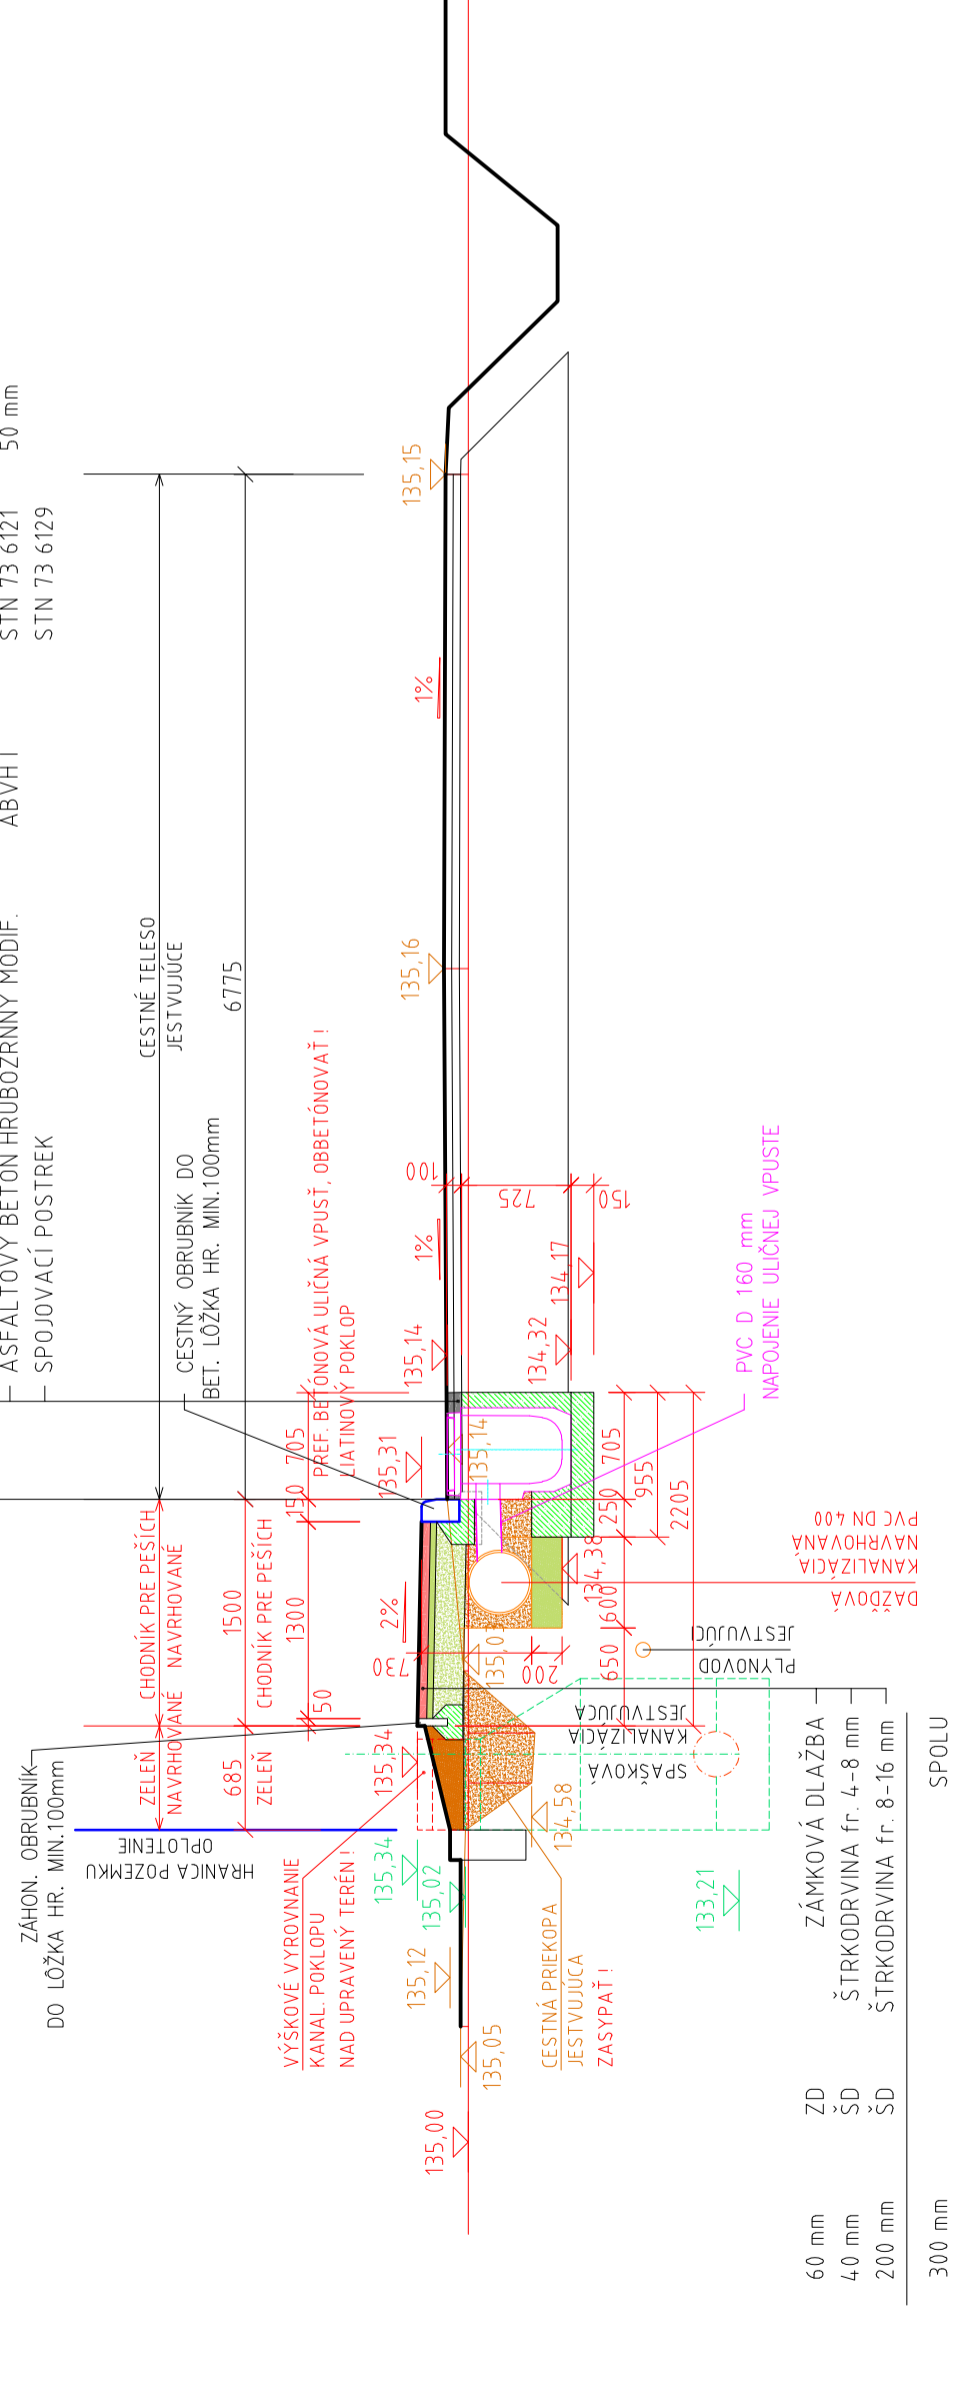

60 mm	ZD	ZÁMKOVÁ DLAŽBA	
40 mm	ŠD	ŠTRKODRVINA fr. 4-8 mm	
200 mm	ŠD	ŠTRKODRVINA fr. 8-16 mm	
300 mm	SPOLU		

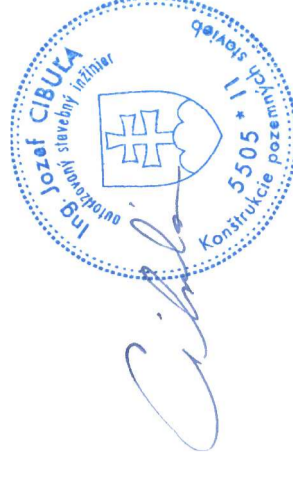

Autor projektu Ing. J. CIBULA	Zodp. projektant Luba MOKOŠOVÁ	Vypracoval Ing. J. CIBULA
Stavebník : Obec Balog nad Ipľom, Hlavná č. 75, 991 11 Balog nad Ipľom		
Miesto stavby : Balog nad Ipľom		
Formát : 3xA4		
Dátum : júl 2020		
Stupeň : DSP		
Číslo zákazky : 40/2020		
Ing. Jozef Cibula Ul. Petófiho 4 991 25 CEBOVCE TEL. 0907 885 149		Č.v. 7
Chodník pri regionálnej ceste II/527 v obci Balog n. Ipľom SO 02 Chodník - západ I.		miernka 1:50
Druh projektu: Výkres : Rez 5 - 5', Rez 6 - 6' - navrhovaný stav		DOPRAVA