Rez 3 - 3`

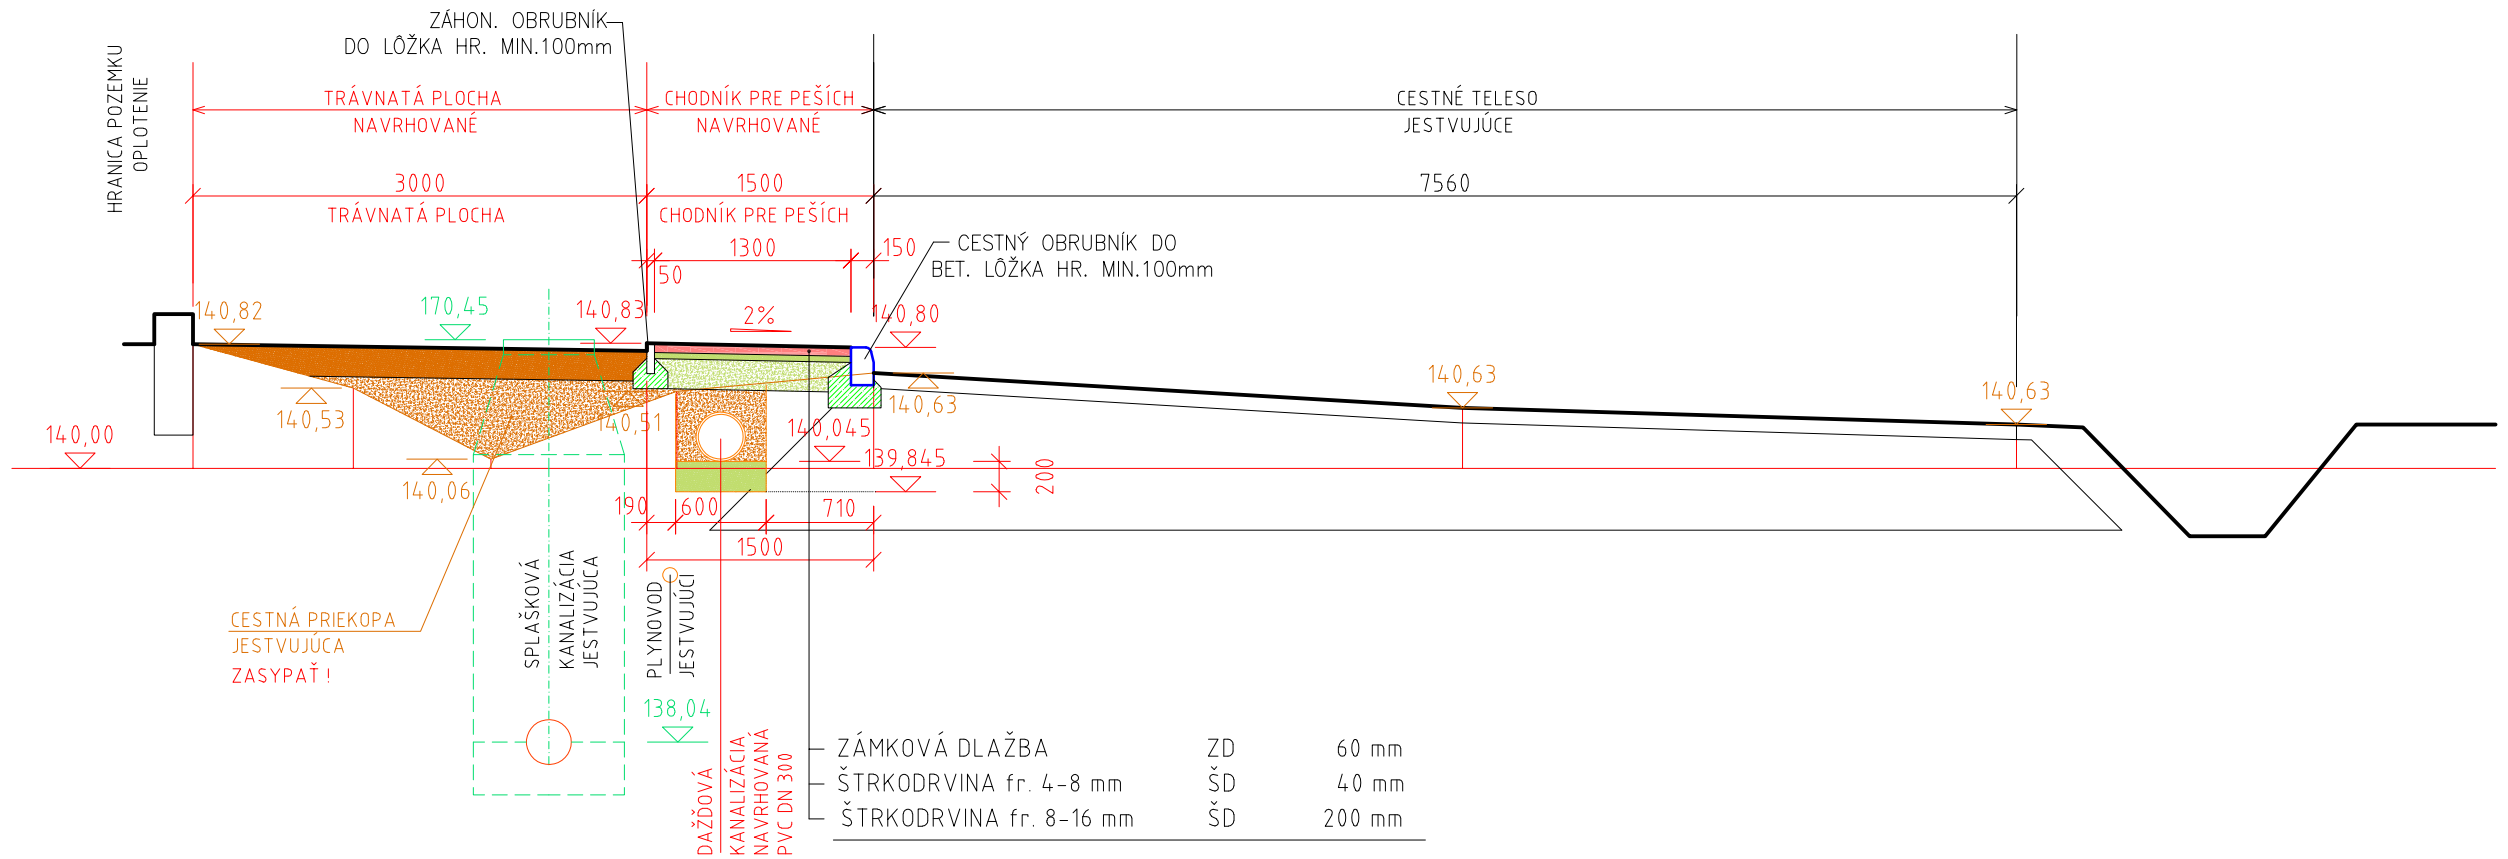

Rez 4 - 4`

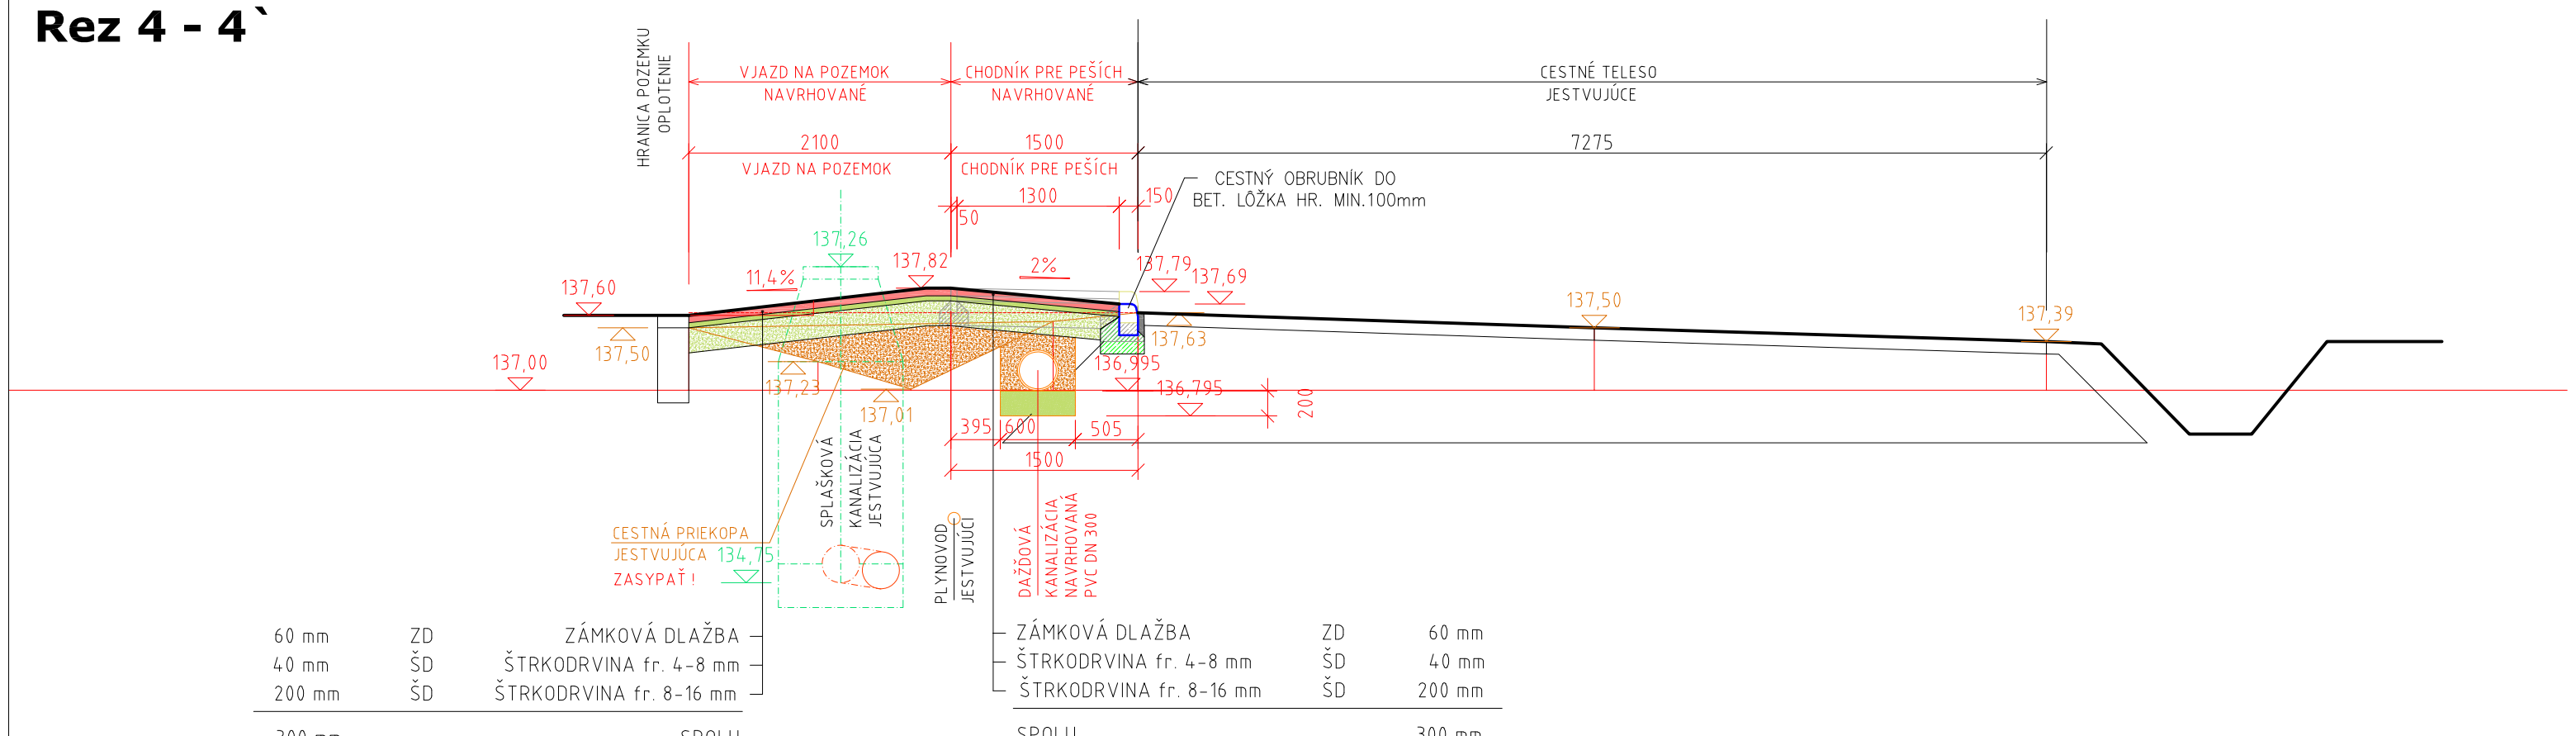

Autor projektu	Zodp. projektant	Vypracoval
Ing. J. CIBUĽA	Ľuba MOKOŠOVÁ	Ing. J. CIBUĽA

Ing. Jozef Cibuľa
Ul. Petőfiho 4
991 25 ČEBOVCE
TEL. 0907 885 149

Stavebník : Obec Balog nad Ipľom, Hlavná č. 75, 991 11 Balog nad Ipľom

Miesto stavby : Balog nad Ipľom

Stavba : **Chodník pri regionálnej ceste II/527 v obci Balog n. Ipľom SO 02 Chodník - západ I.**

Formát	3xA4
Dátum	júl 2020
Stupeň	DSP
Číslo zákazky	40/2020

Druh projektu: **DOPRAVA**

Výkres : **Rez 3 - 3`, Rez 4 -4` - navrhovaný stav**

mierka	č.v.
1:50	**6**