



# Rez 1 - 1

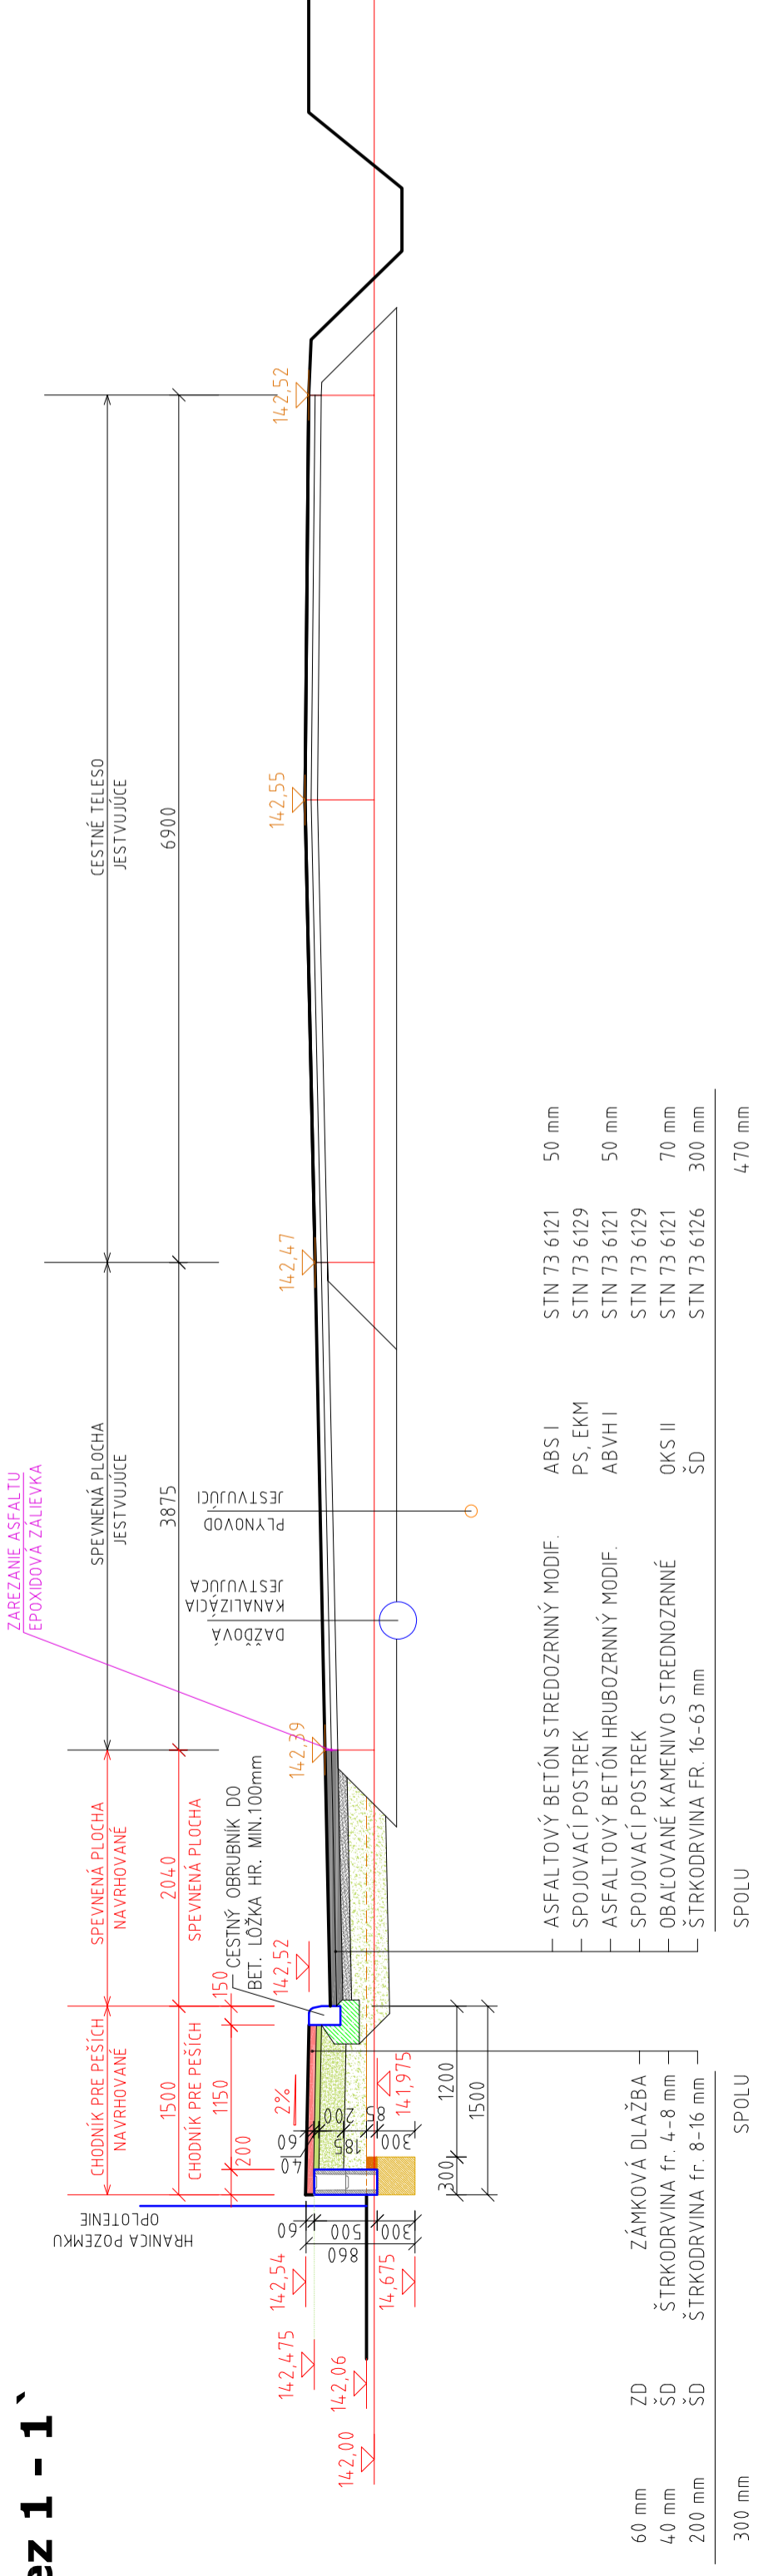

# Rez 2 - 2

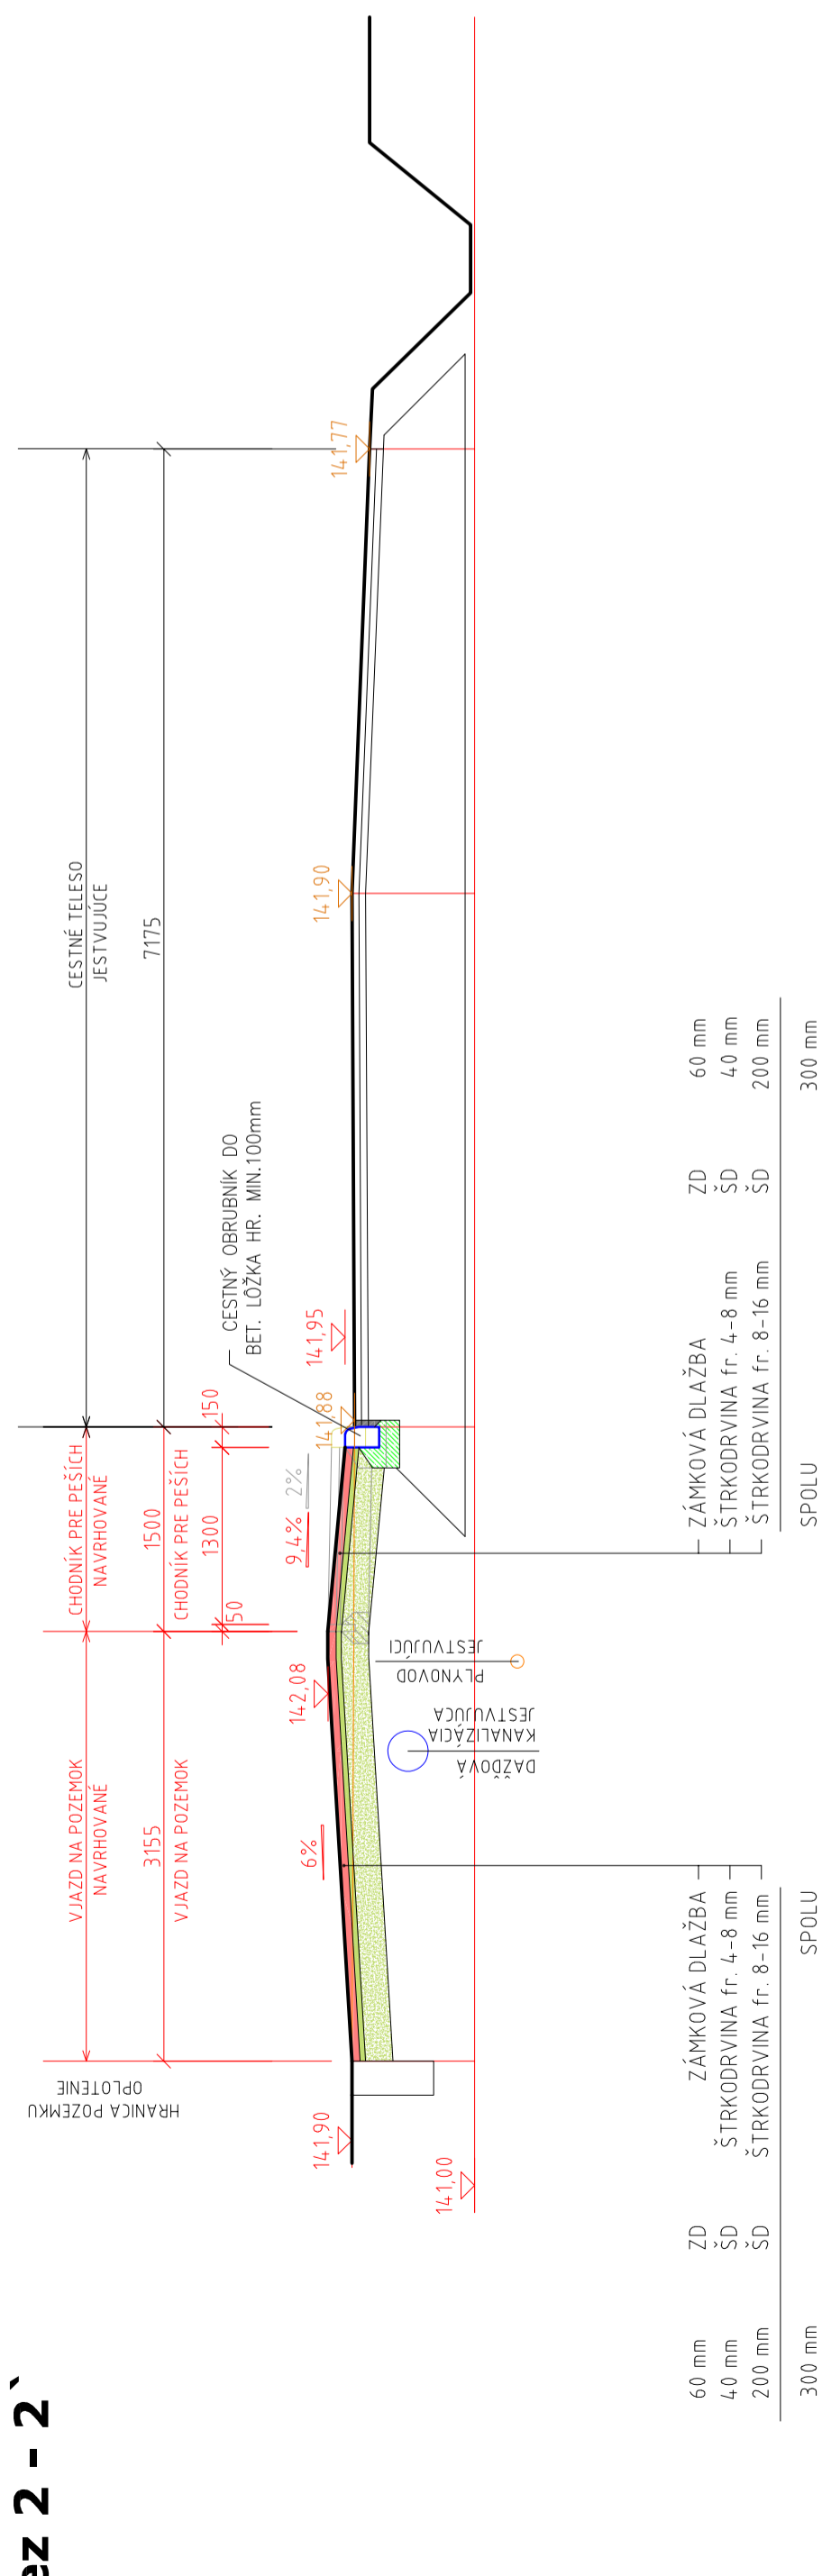

Autor projektu Ing. J. CIBULA	Zodp. projektant Luba MOKOŠOVÁ	Vypracoval Ing. J. CIBULA
Stavebník : Obec Balog nad Ipľom, Hlavná č. 75, 991 11 Balog nad Ipľom		
Miesto stavby : Balog nad Ipľom		
Stavba : <b>Chodník pri regionálnej ceste II/527 v obci Balog n. Ipľom SO 02 Chodník - západ I.</b>		
Formát 3xA4	Dátum júl 2020	Štupeň DSP
	Číslo zákazky 40/2020	
Druh projektu: <b>DOPRAVA</b>		Č.v. <b>5</b>
Výkres : <b>Rez 1 - 1 , Rez 2 - 2` - navrhovaný stav</b>		

