


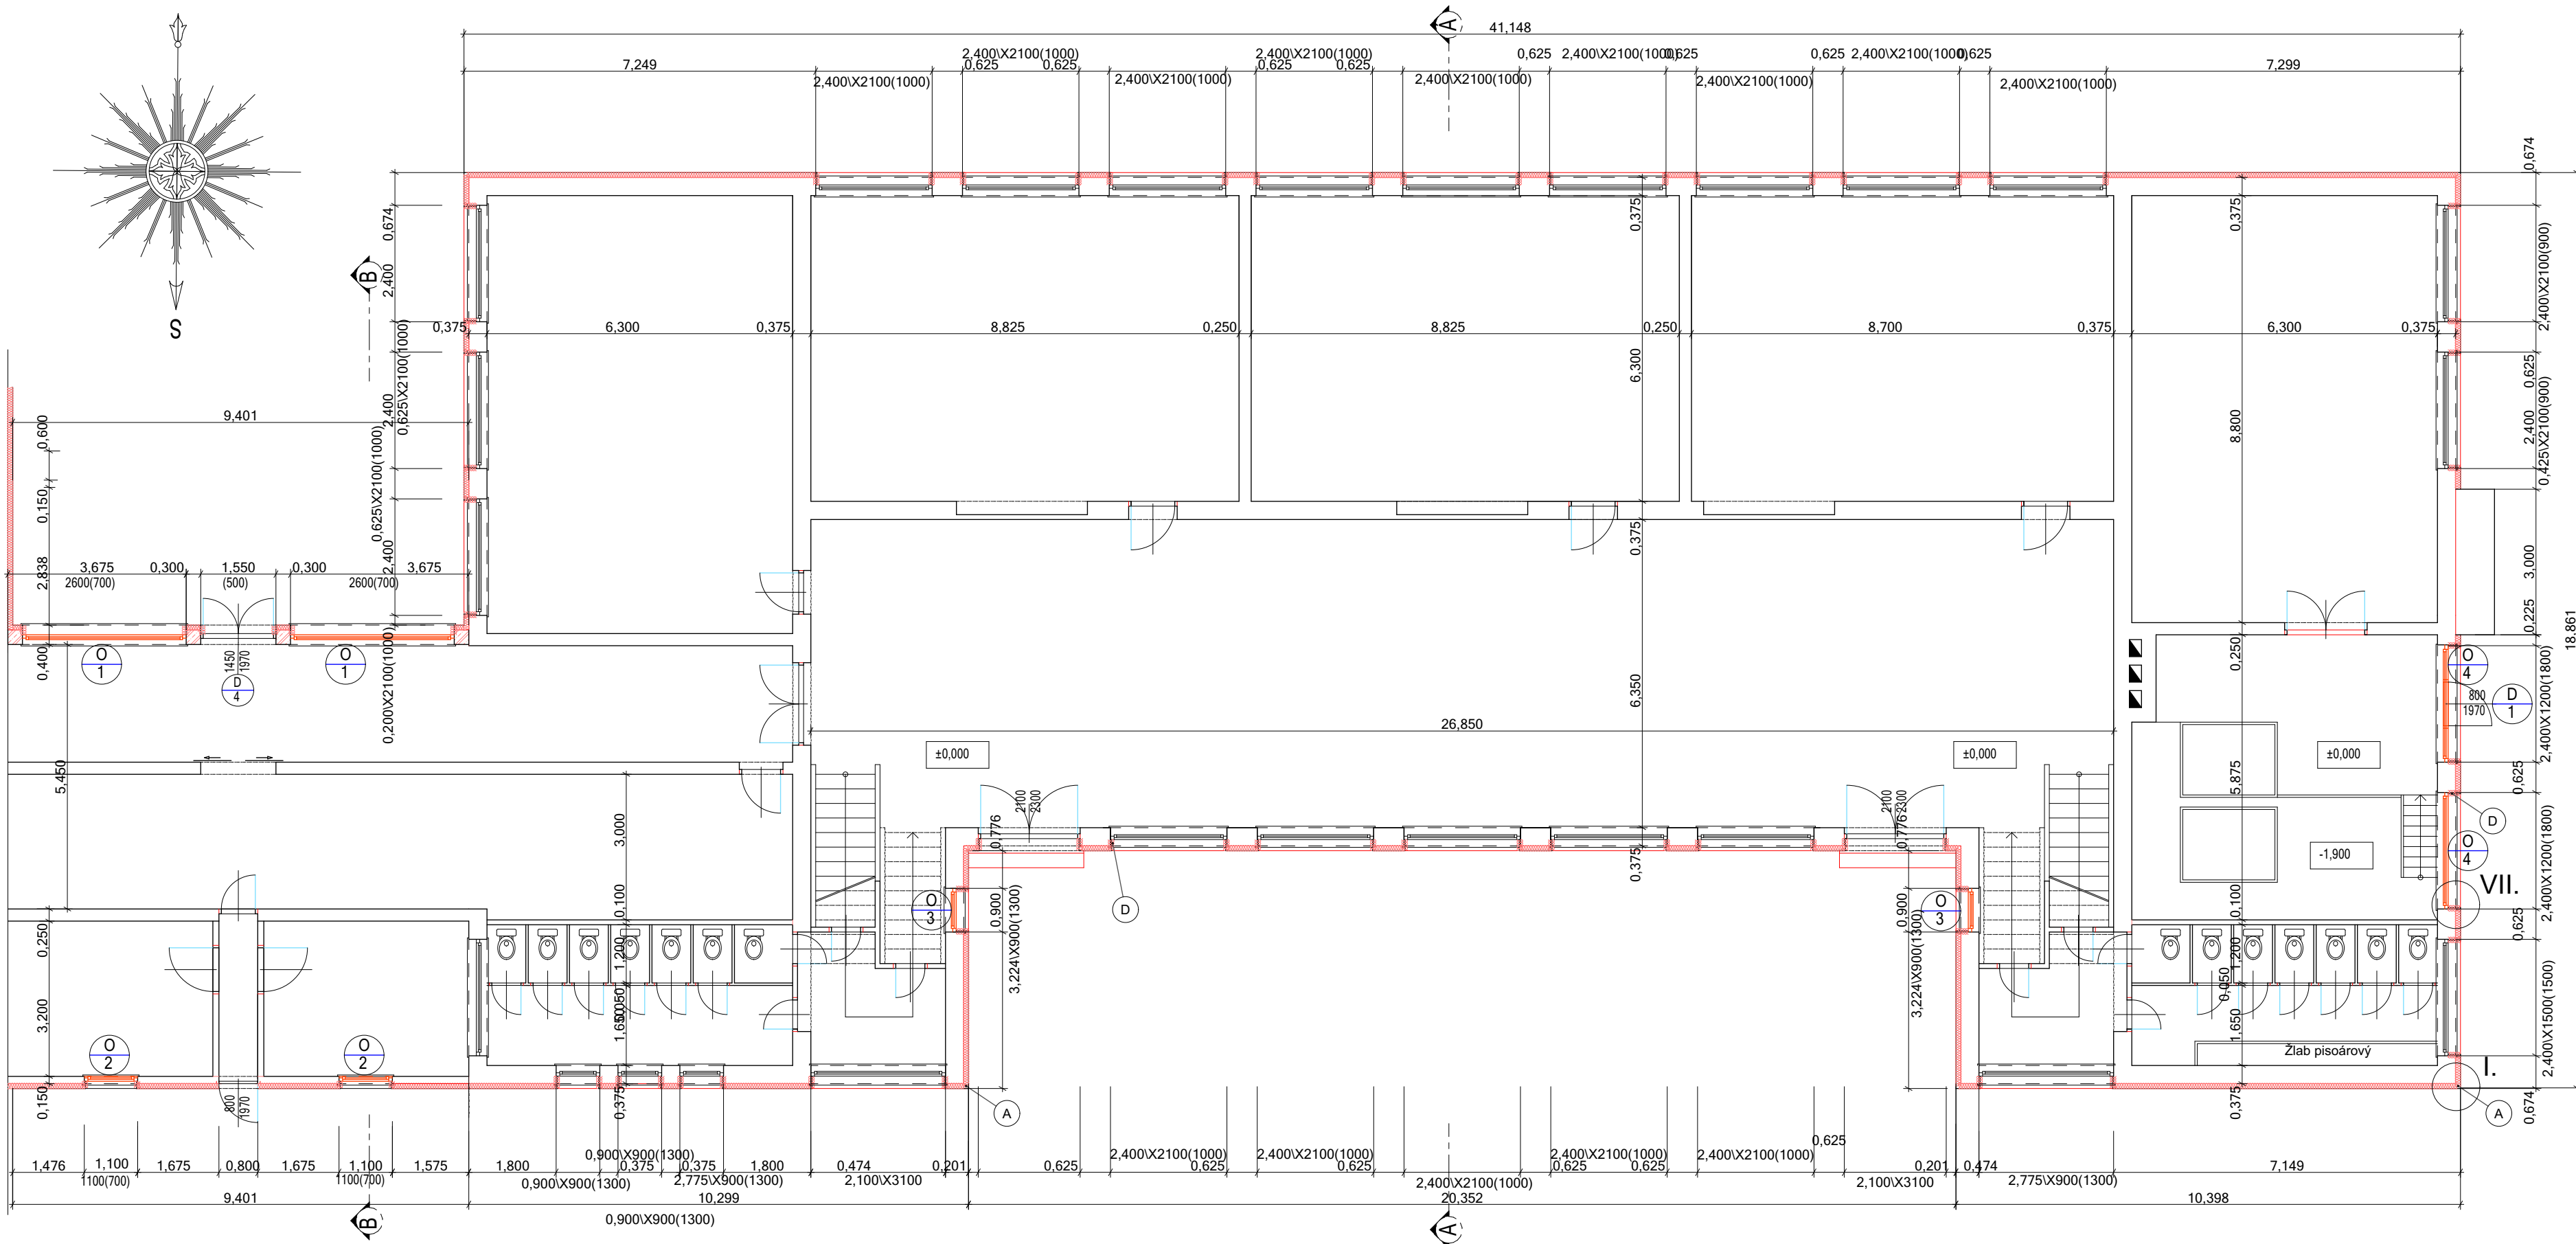

LEGENDA MATERIÁLOV:

-
- Výplňové murivo z pórobetónových tvárnic YPOR hr. 375 mm na maltu YPOR
-
- Priečkové murivo hr. 50, 100 mm z tvárníc YPOR na maltu YPOR

LEGENDA:

-
- ZATEPLENIE OBVODOVÉHO PLÁŠŤA - KONTAKTNÝ ZATEPLOVACÍ SYSTÉM NA BÁZE MINERÁLNEJ VLNY NOBASIL FKD HR. 160mm

POZNÁMKA:

- BLESKOSVOD UCHYTIŤ NA DLHŠIE KOTVIACE PRVKY RESP. ULOŽIŤ DO TRUBKY POD ZATEPLOVACÍ SYSTÉM
- APLIKÁCIE ZATEPLOVACIEHO SYSTÉMU JE POTREBNÉ PREVIESŤ PODLA TECHNOLOGICKÉHO PREDPISU VÝROBCU
- STAVEBNÉ OTVORY TREBA V KAŽDOM PODLAŽÍ PRED VÝROBOU PREVERIŤ, VÝROBNÉ ROZMERY PRISPŮSOBIŤ NAMERANÝM HODNOTÁM
- OSTENIE A NADPRAŽIE ZATEPLIŤ S HRÚBKOU TEPELNEJ IZOLÁCIE 50 mm
- PRESNÉ ROZMERY KLAMPIARSKYCH VÝROBKOV JE POTREBNÉ ZAMERAŤ NA STAVBE
- KLAMPIARSKÉ VÝROBKY ODDALIŤ OD OMIETKY SILIKÓNOVÝM TMELOM
- UVOĽNENÉ A POŠKODENÉ ČASTI PŮVODNÝCH POVRCHOV ODSTRÁNIŤ A NÁSLEDNE VYSPRAVIŤ

±0,000 - ÚROVEŇ PODLAHY

AUTORI:	ING.RAJMUND NEDEĽA aut. stav. inž.	Energetické certifikáty s.r.o., Športová 40/10, 991 11 Balog nad Iľpom, IČO: 50782126, DIČ: 2120475225 mob.:0903457225 e-mail: info@energeticke-certifikaty.com	
ZODPOV. PROJEKTANT:	ING.RAJMUND NEDEĽA aut. stav. inž.		
VYPRACOVAL:	ING.RAJMUND NEDEĽA aut. stav. inž.		
INVESTOR:	Obec Balog nad Iľpom, Hlavná 75, IČO: 00319228		
MIESTO STAVBY:	Balog nad Iľpom, súp.č. 294, parc.č. 11		
DÁTUM:	December 2019	ZLEPŠENIE ENERGETICKEJ HOSPODÁRNOSTI BUDOVY ZÁKLADNEJ ŠKOLY	
STAVBA:		PROFESIA:	ARCHITEKTÚRA
		ÚČEL:	PS
OBSAH:		ARCH.Č.:	
		MIERKA	ČÍSLO VYKR.:
		1:100	A - 01