


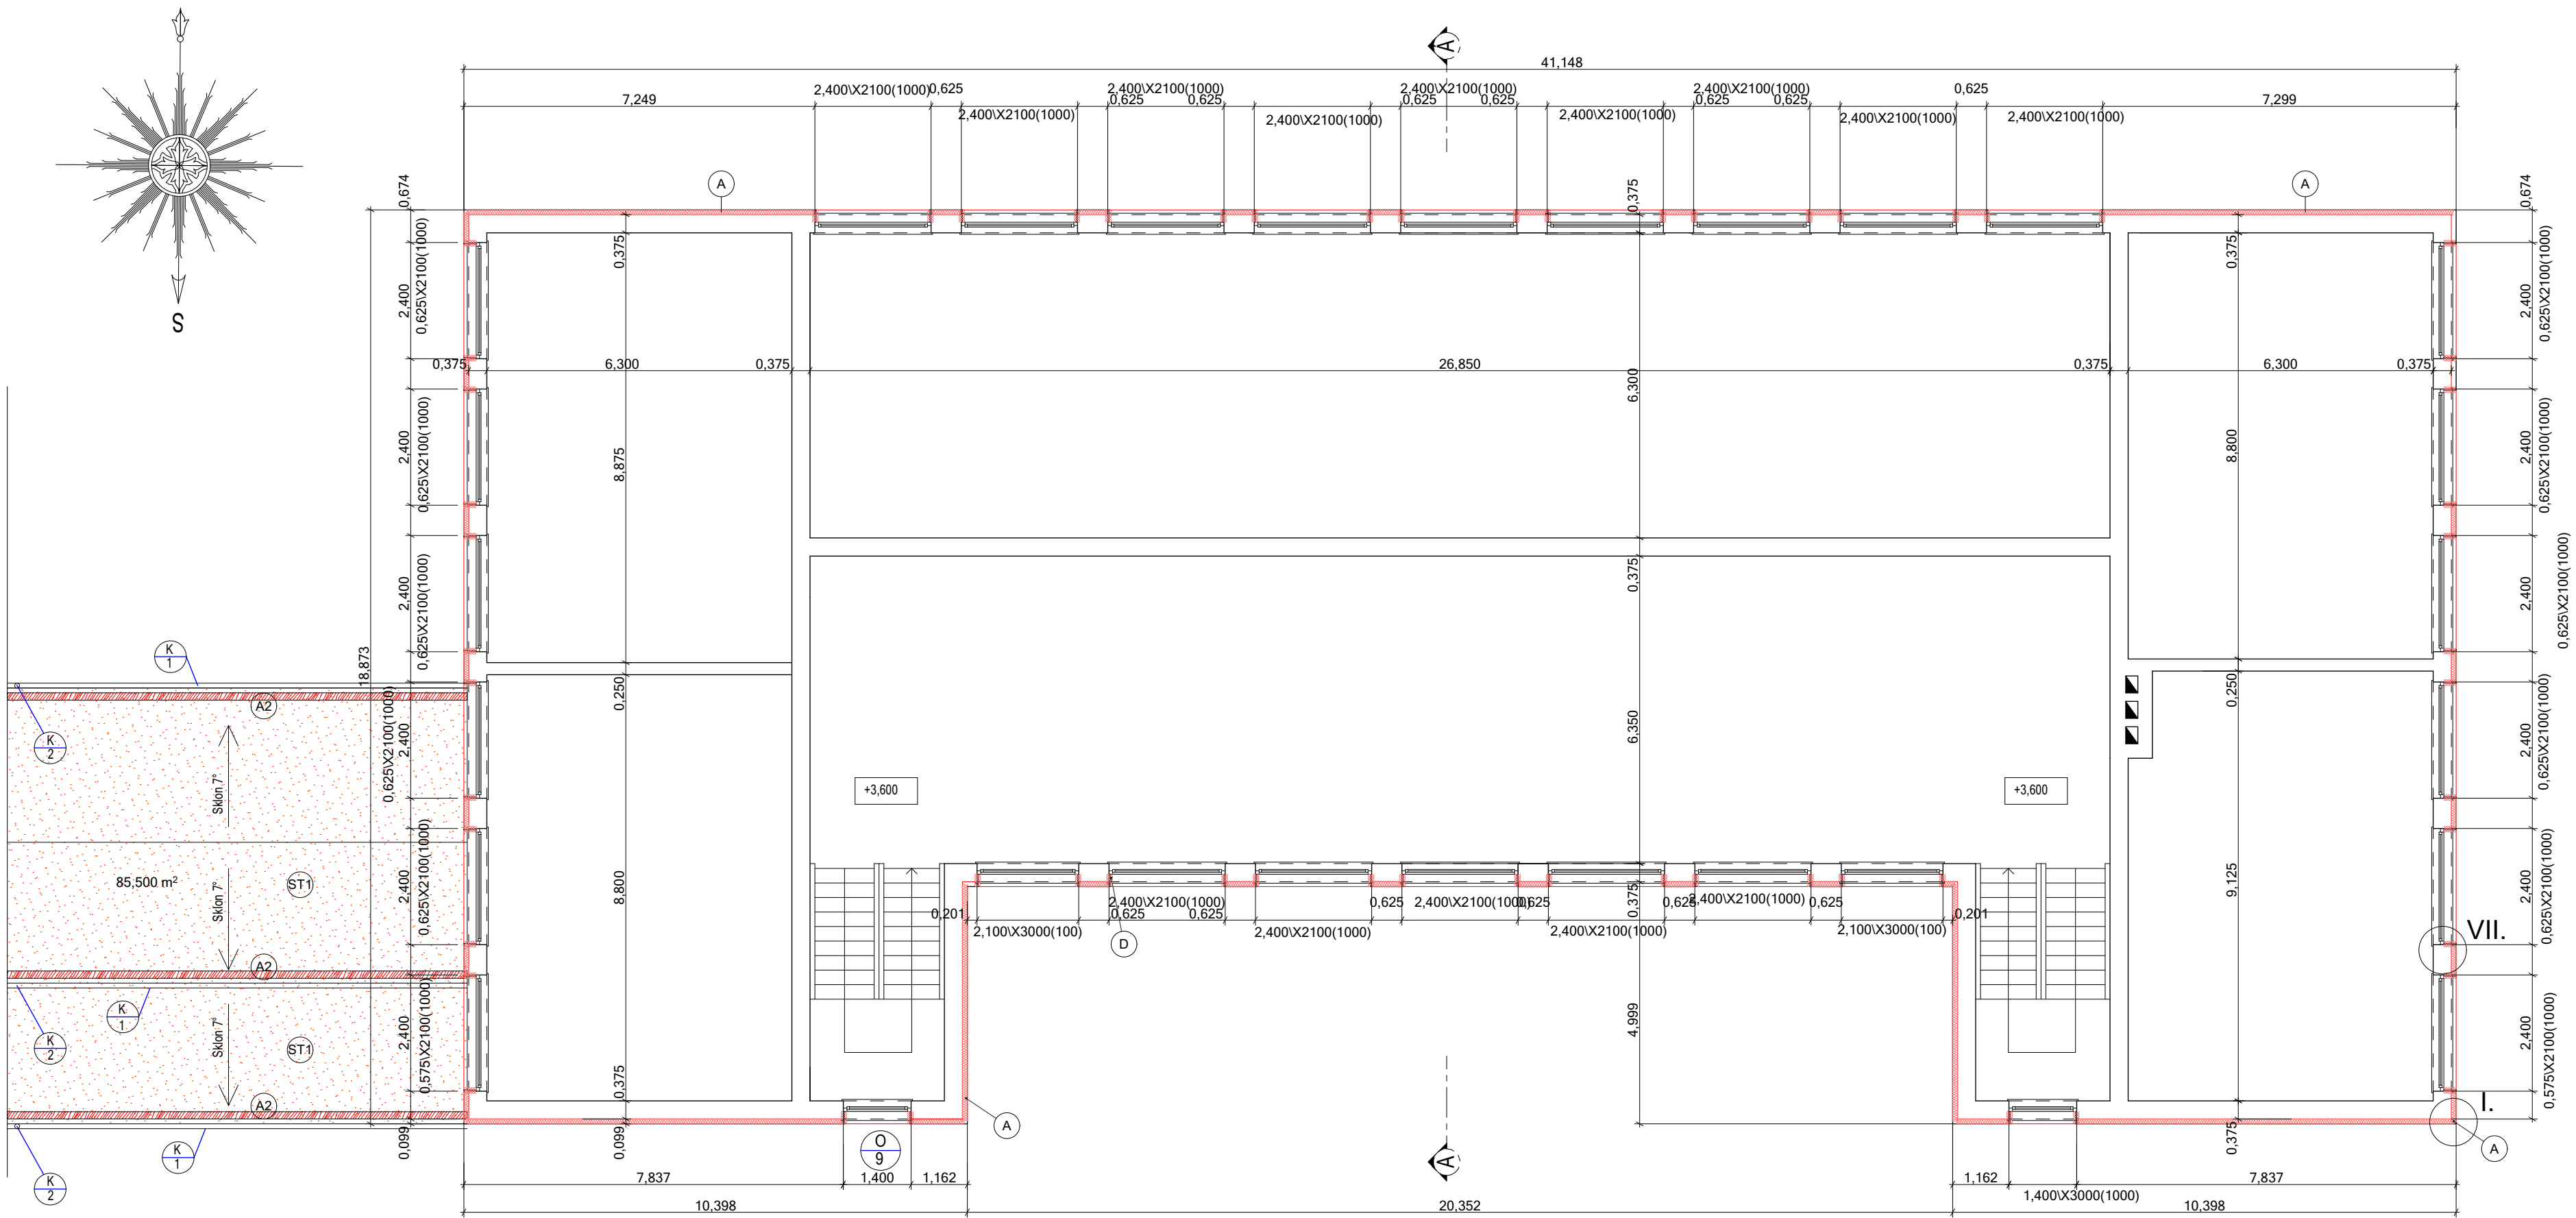

LEGENDA MATERIÁLOV:

- Výplňové murivo z pórobetónových tvárnic YPOR hr. 375 mm na maltu YPOR  
Priekové murivo hr. 50, 100 mm z tvárnic YPOR na maltu YPOR
- Murívo nosné POROTHERM P+D 40 na MVC 10

LEGENDA:

- A

ZATEPLENIE OBVODOVÉHO PLÁŠŤA - KONTAKTNÝ ZATEPLOVACÍ SYSTÉM NA BÁZE MINERÁLNEJ VLN Y NOBASIL FKD HR. 160mm
- B

ZATEPLENIE OBVODOVÉHO SOKLA - EXTRUDOVANÝ POLYSTYRÉN hr. 100 mm
- D

ZATEPLENIE OSTENIA, NADPRAŽIA A PARAPETU - FASÁDNE IZOLAČNÉ DOSKY FKD hr. 30 mm

POZNÁMKA:

- BLESKOSVOD UCHYTIŤ NA DLHŠIE KOTVIACE PRVKY RESP. ULOŽIŤ DO TRUBKY POD ZATEPLOVACÍ SYSTÉM
- APLIKÁCIE ZATEPLOVACIEHO SYSTÉMU JE POTREBNÉ PREVIESŤ PODLA TECHNOLOGICKÉHO PREDPISU VÝROBCU
- STAVEBNÉ OTVORY TREBA V KAŽDOM PODLAŽÍ PRED VÝROBOU PREVERIŤ, VÝROBNÉ ROZMERY PRISPÔSOBIŤ NAMERANÝM HODNOTÁM
- OSTENIE A NADPRAŽIE ZATEPLIŤ S HRÚBKOU TEPELNEJ IZOLÁCIE 50 mm
- PRESNÉ ROZMERY KLAMPIARSKYCH VÝROBKOV JE POTREBNÉ ZAMERAŤ NA STAVBE
- KLAMPIARSKÉ VÝROBK Y ODDELIŤ OD OMIETKY SILIKÓNOVÝM TMELOM
- UVOLNENÉ A POŠKODENÉ ČASTI PŮVODNÝCH POVRCHOV ODSTRÁNIŤ A NÁSLEDNE VYSPRAVIŤ

±0,000 - ÚROVEŇ PODLAHY

|                                                                        |                                                |   |                               |          |
|------------------------------------------------------------------------|------------------------------------------------|---|-------------------------------|----------|
| AUTORI:                                                                | ING.RAJMUND NEDELA aut. stav. inž.             | <div>Energetické certifikaty s.r.o.,<br/>Športová 40/10, 991 11 Balog nad<br/>Iľpóm,<br/>IČO: 50782126, DIČ: 2120475225<br/>mob.: 0903457225 e-mail:<br/><a href="mailto:info@energeticke-certifikaty.com">info@energeticke-certifikaty.com</a></div>  |                               |          |
| ZODPOV. PROJEKTANT:                                                    | ING.RAJMUND NEDELA aut. stav. inž.             |   |                               |          |
| VYPRACOVAL:                                                            | ING.RAJMUND NEDELA aut. stav. inž.             |   |                               |          |
| INVESTOR:                                                              | Obec Balog nad Iľpóm, Hlavná 75, IČO: 00319228 |   |                               |          |
| MIESTO STAVBY:                                                         | Balog nad Iľpóm, súp.č. 294, parc.č. 11        |   |                               |          |
| DÁTUM:                                                                 | December 2019                                  | <div>PROFESIA: ARCHITEKTÚRA</div> <div>ÚČEL: PS</div> <div>ARCH.Č.:</div>   |                               |          |
| STAVBA:                                                                |                                                |   |                               |          |
| <b>ZLEPŠENIE ENERGETICKEJ HOSPODÁRNOSTI<br/>BUDOVY ZÁKLADNEJ ŠKOLY</b> |                                                |   |                               |          |
| OBSAH:                                                                 | <b>PŮDORYS 2.N.P. - NAVRHOVANÝ STAV</b>        | MIERKA   | ČÍSLO VÝKR.:<br><b>A - 02</b> | <b>1</b> |
|                                                                        |                                                | <b>1:100</b>   |                               |          |